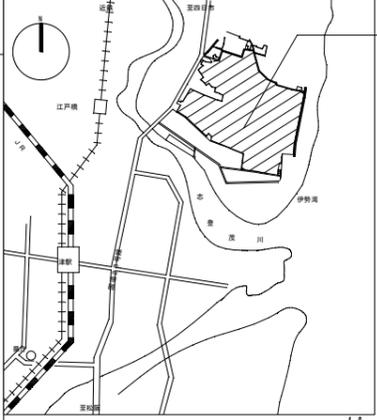
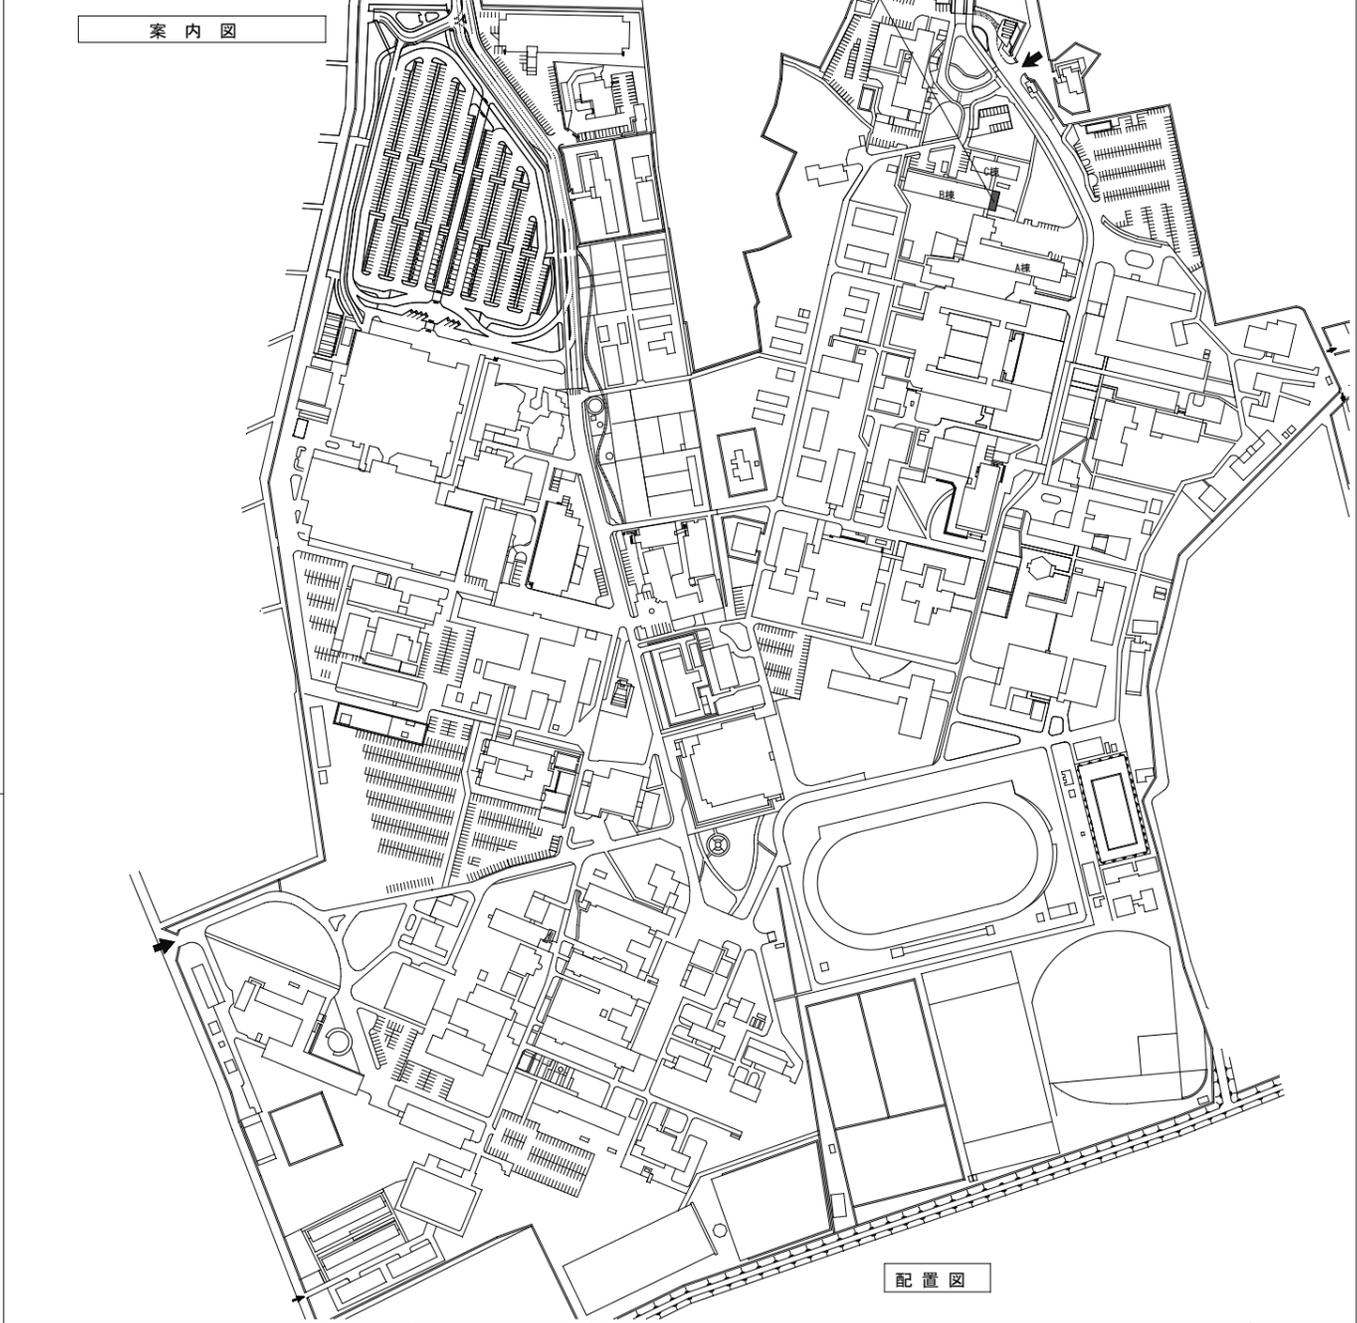


特記仕様書		第1編 一般共通事項	
<p align="center"><b>工事概要</b></p> <p>工事名 三重大学（上浜）総合研究棟ⅡB棟4階会議室改修工事  工事場所 三重県津市栗真町屋町1577（三重大学上浜団地構内）  完成期限 令和7年8月29日（金）  工事内容 内装改修工事一式（壁の新設）</p>		<p>1. 施工条件 （公共改修仕様書） &lt;1.3.5&gt;</p> <p>この工事現場では、次の施工条件による。  ○業務の支障となる部屋等での作業に関しては、休日（土、日、祝）に行う。  ○学生・教職員の安全確保と教育・研究を最優先とし、工法・作業時間等に関しては監督職員と協議のうえ作業を行う。  ○工事車両による資材等の搬出入の際には交通誘導員等を配置し、学生・教職員等施設利用者の安全を確保すること。  ○大学行事等により生じる工事規制に従うこと。  ※試験等詳しい日時に関しては、決まり次第連絡する。</p>	
<p align="center"><b>一般特記事項</b></p>		<p>2. 施工中の環境保全等 （公共改修仕様書） &lt;1.3.11&gt;</p> <p>3. 環境への配慮 （公共改修仕様書） &lt;1.4.1&gt;</p> <p>4. 保全に関する資料 （公共改修仕様書） &lt;1.9.3&gt;</p> <p>5. 足場仮設間仕切り （公共改修仕様書） &lt;2.2.1&gt; &lt;2.3.2&gt;</p> <p>6. 発生材の処理等 （公共改修仕様書）</p> <p>材料等</p>	
<p>総則</p> <p>1. この工事の受注者は、下記に基づき工事を施工すること。  ○国立大学法人三重大学契約事務取扱細則  ○国立大学法人三重大学工事請負契約基準  ○特記仕様書  ○図面  ○公共建築工事標準仕様書（統一基準）（建築工事編）（令和7年版）  ○公共建築改修工事標準仕様書（統一基準）（建築工事編）（令和7年版）  ・文部科学省土木工事標準仕様書（令和3年版）  ・文部科学省土木工事施工管理要領（令和4年版）  ・公共建築工事標準仕様書（統一基準）（電気設備工事編）（令和7年版）  ・文部科学省電気設備工事標準仕様書（特記基準）（令和7年版）  ・公共建築改修工事標準仕様書（統一基準）（電気設備工事編）（令和7年版）  ・公共建築設備工事標準図（統一基準）（電気設備工事編）（令和7年版）  ・文部科学省電気設備工事標準図（特記基準）（令和7年版）  ・公共建築工事標準仕様書（統一基準）（機械設備工事編）（令和7年版）  ・文部科学省機械設備工事標準仕様書（特記基準）（令和7年版）  ・公共建築改修工事標準仕様書（統一基準）（機械設備工事編）（令和7年版）  ・公共建築設備工事標準図（統一基準）（機械設備工事編）（令和7年版）  ・文部科学省機械設備工事標準図（特記基準）（令和7年版）  ○工事写真撮影要領（文部科学省）（令和5年9月）</p> <p>2. 特記仕様書の適用方法  (1) ・印で始まる事項及び表中の・印の事項は、○印の付された事項のみ適用する。  (2) 〓で抹消した章及び項目の当該特記事項は、全て適用しない。  (3) 表中の数字、文字又は記号を記入する事項は、記入してある事項のみ適用する。  (4) 特記された材料、製造所、製品名、施工業者等の取扱いは、特記されたもの又は同等以上のものとする。ただし、同等以上のものとする場合は、担当者の承諾を受ける。  (5) 左欄の（ ）、&lt; &gt;内の数値は、下記の各該当番号を示す。  （ ） - 公共建築工事標準仕様書  &lt; &gt; - 公共建築改修工事標準仕様書</p>		<p>「低騒音型・低振動型建設機械の指定に関する規定」（平成9年7月31日建設省告示第1536号）に基づき指定された建設機械、かつ、特定特殊自動車排出ガスの規制等に関する法律に基づく技術基準に適合する建設機械又は「排出ガス対策型建設機械指定要領」（平成3年10月8日建設省経機発第249号）において基準値に適合する建設機械を使用するものとする。</p> <p>下記に示す機器及びシステムについては、当該機器又はシステムを運用する職員に対しその機能・操作の説明、保守点検の要領及び障害時の対策等を説明するものとする。</p> <p>発生材の処理は、関係法令にしたがい適切に処理すること。</p>	
<p>提出書類</p> <p>下記のものを提出すること。  ○工程表  ○施工体制台帳（下請契約を締結した場合）  ○施工計画書  ○施工図  ○工事写真  ・完成写真  ・報告書（試験成績書）  ○完成図  ・機器完成図</p>		<p>3. 案内図</p>  <p>4. 配置図</p> 	
<p>請負代金の支払い</p> <p>三重大学財務部より工事完成後、1回以内に支払うものとする。</p>			

<p>工事名 三重大学（上浜）総合研究棟ⅡB棟4階会議室改修工事</p>		<p>令和7年4月</p>		<p>三重大学施設部施設管理チーム</p>			<p>総数 2</p>
<p>図面名称 特記仕様書、案内図、配置図</p>		<p>縮尺 A3:1/5,000</p>	<p>部長</p>	<p>課長 安田</p>	<p>副課長 森</p>	<p>担当者 市野</p>	<p>図面番号 A-01</p>

内部仕上表 (改修前)

階	改修前室名	天井高	床		巾木	壁		天井		備考
			下地	仕上		下地	仕上	下地	仕上	
4	リフレッシュコーナー	CH=2,600	C 既設のまま	VS 既設のまま	VH H60 既設のまま	GB-R t12.5 既設のまま	WP 既設のまま	LGS+GB-R t9.5 一部撤去	RW t9 一部撤去	
						C 既設のまま				

凡例

C	コンクリート	VS	ビニル床シート	LGS	軽量鉄骨下地	SOP	合成樹脂顔合ペイント塗り
C1	コンクリート下地調整 (C-1)	VT	ビニル床タイル	GB-R	せっこうボード	EP	合成樹脂エマルジョンペイント塗り
C2	コンクリート下地調整 (C-2)	TS	単層ビニル床シート	GB-S	シーリングせっこうボード	EP-G	つや有合成樹脂エマルジョンペイント塗り
M	モルタル	FS	複層ビニル床シート	GB-R-H	硬質せっこうボード	DP	耐候性塗料塗り
防M	防水モルタル	CPT	タイルカーペット	GB-F	強化せっこうボード	CL	クリアラッカー塗り
金K	金コテ仕上	VH	ビニル幅木	KB	ケイ酸カルシウム板		
木K	ホコテ仕上	WF	フローリング	KBT	化粧ケイ酸カルシウム板		
CB	コンクリートブロック	OA	OAフロア	GB-D	化粧せっこうボード (455×910)		
		WH	木製幅木	RW	ロックウール吸音板		
		CF	塗床	GB-P	吸音用あなきせっこうボード		
		WP	壁紙				

特記事項


- ※ 印のものはすべてアスベスト含有建材とし、撤去・処分する。
- 天井撤去時は特記なき限り天井廻縁 (塩ビ製) も撤去する。
- 特記なき限り天井廻縁は塩ビ製とする。
- ビニル床シートは溶接工法とする。
- 壁紙下地は特記なき限りV目地工法とする。
- 本工事で使用する化粧せっこうボードは、特記なき限りトラバーチン柄とする。
- 床材が異種材料で取合う場合は特記なき限りSUS床見切を標準とする。
- 備考に記載のものは、本工事とする。

内部仕上表 (改修後)


階	改修前室名	天井高	床		巾木	壁		天井		備考
			下地	仕上		下地	仕上	下地	仕上	
4	会議室	CH=2,600	VS 既設のまま	CPT	VH H60 一部新設	GB-R t12.5 (既設のまま) W1 (新設) 下地調整	WP 一部新設	LGS+GB-R t9.5 一部新設	RW t9 一部新設	スクリーンボックス新設 1か所 天井点検口新設 1か所
	会議室2	CH=2,600	VS 既設のまま	CPT	VH H60 一部新設	GB-R t12.5 (既設のまま) W1 (新設) 下地調整	WP 一部新設	LGS+GB-R t9.5 一部新設	RW t9 一部新設	
	廊下	CH=2,600	C 既設のまま	VS 既設のまま	VH H60 一部新設	GB-R t12.5 (既設のまま) W1 (新設) 下地調整	WP 一部新設	LGS+GB-R t9.5 一部新設	RW t9 一部新設	

防火材料認定番号


GB-R t12.5	せっこうボード	NM-8619 (不燃)	WP	壁紙 (下地不燃)	不燃認定品
GB-NC t9.5	せっこうボード	NM-0441 (不燃)			
GB-S t12.5	シーリングせっこうボード	NM-9639 (不燃)	EP	合成樹脂エマルジョンペイント塗り	NM-8585
GB-R-H	硬質せっこうボード	NM-9645 (不燃)			
GB-F t12.5	強化せっこうボード	NM-8615 (不燃)	W1		FP060NP-0483 (1)
KB t6.0	ケイ酸カルシウム板	NM-8424 (不燃)			
KBT t6.0	化粧ケイ酸カルシウム板	NM-4227 (不燃)			
GB-D t9.5	化粧せっこうボード	NM-3703 (不燃)			
RW t9.0	ロックウール化粧吸音板	NM-8599 (不燃)			
GB-P t9.5	吸音用あなきせっこうボード	NM-0879 (不燃)			

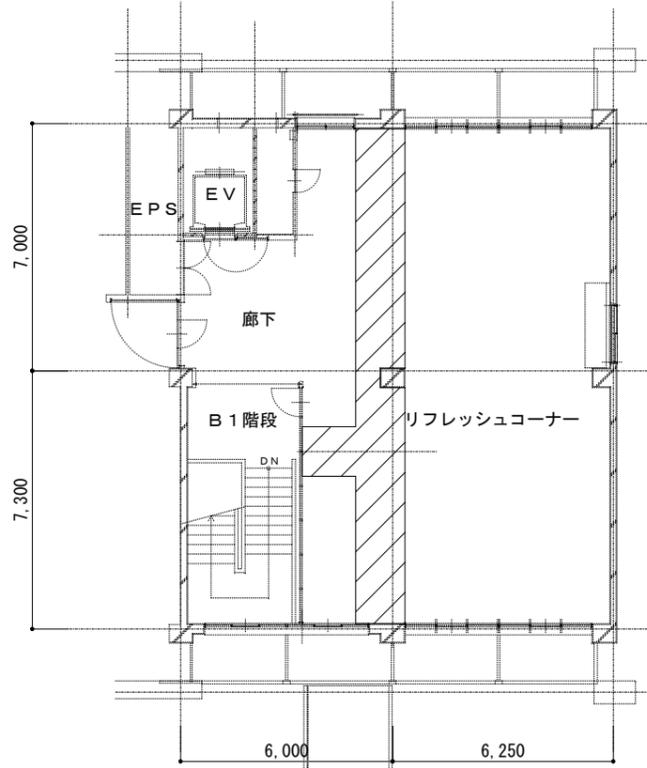

改修前 4階平面図 S=1/200

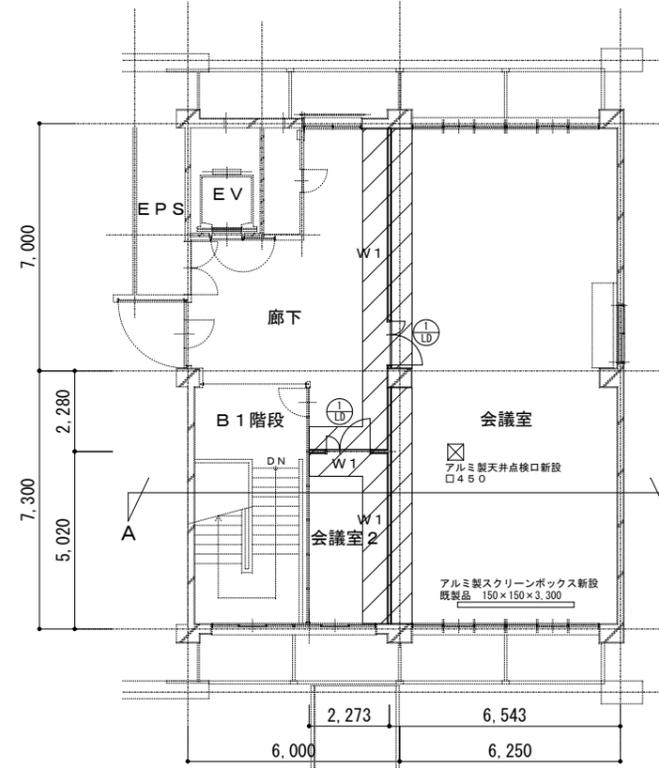

改修後 4階平面図 S=1/200

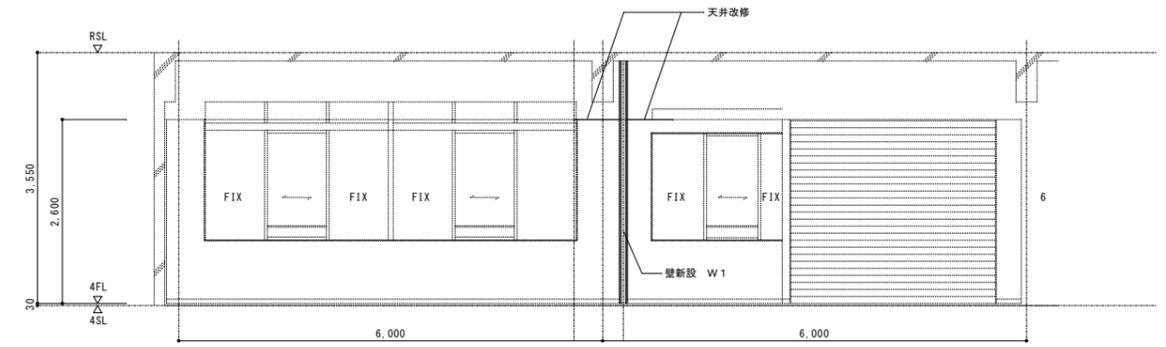

改修後 A断面図 S=1/100

建具表 (改修後) S=1/200

符号	1	LD	新設	個数	2
説明	W寸法、H寸法は有効開口とする。				
図面					
型式	鋼製軽量親子扉				
見込	枠: 135 扉: 40				
材質	鋼製				
仕上	焼付塗装				
音障	-				
ガラス	FL5				
その他	付属金物一式、シリンダー錠				

工事名  
三重大学 (上浜) 総合研究棟 II B棟 4階会議室改修工事

令和7年4月

三重大学施設部施設管理チーム

総数  
2

図面名称  
仕上表、平面図

縮尺  
A3:1/200

部長

課長

安田

副課長

森

担当者

市野

図面番号  
A-02