



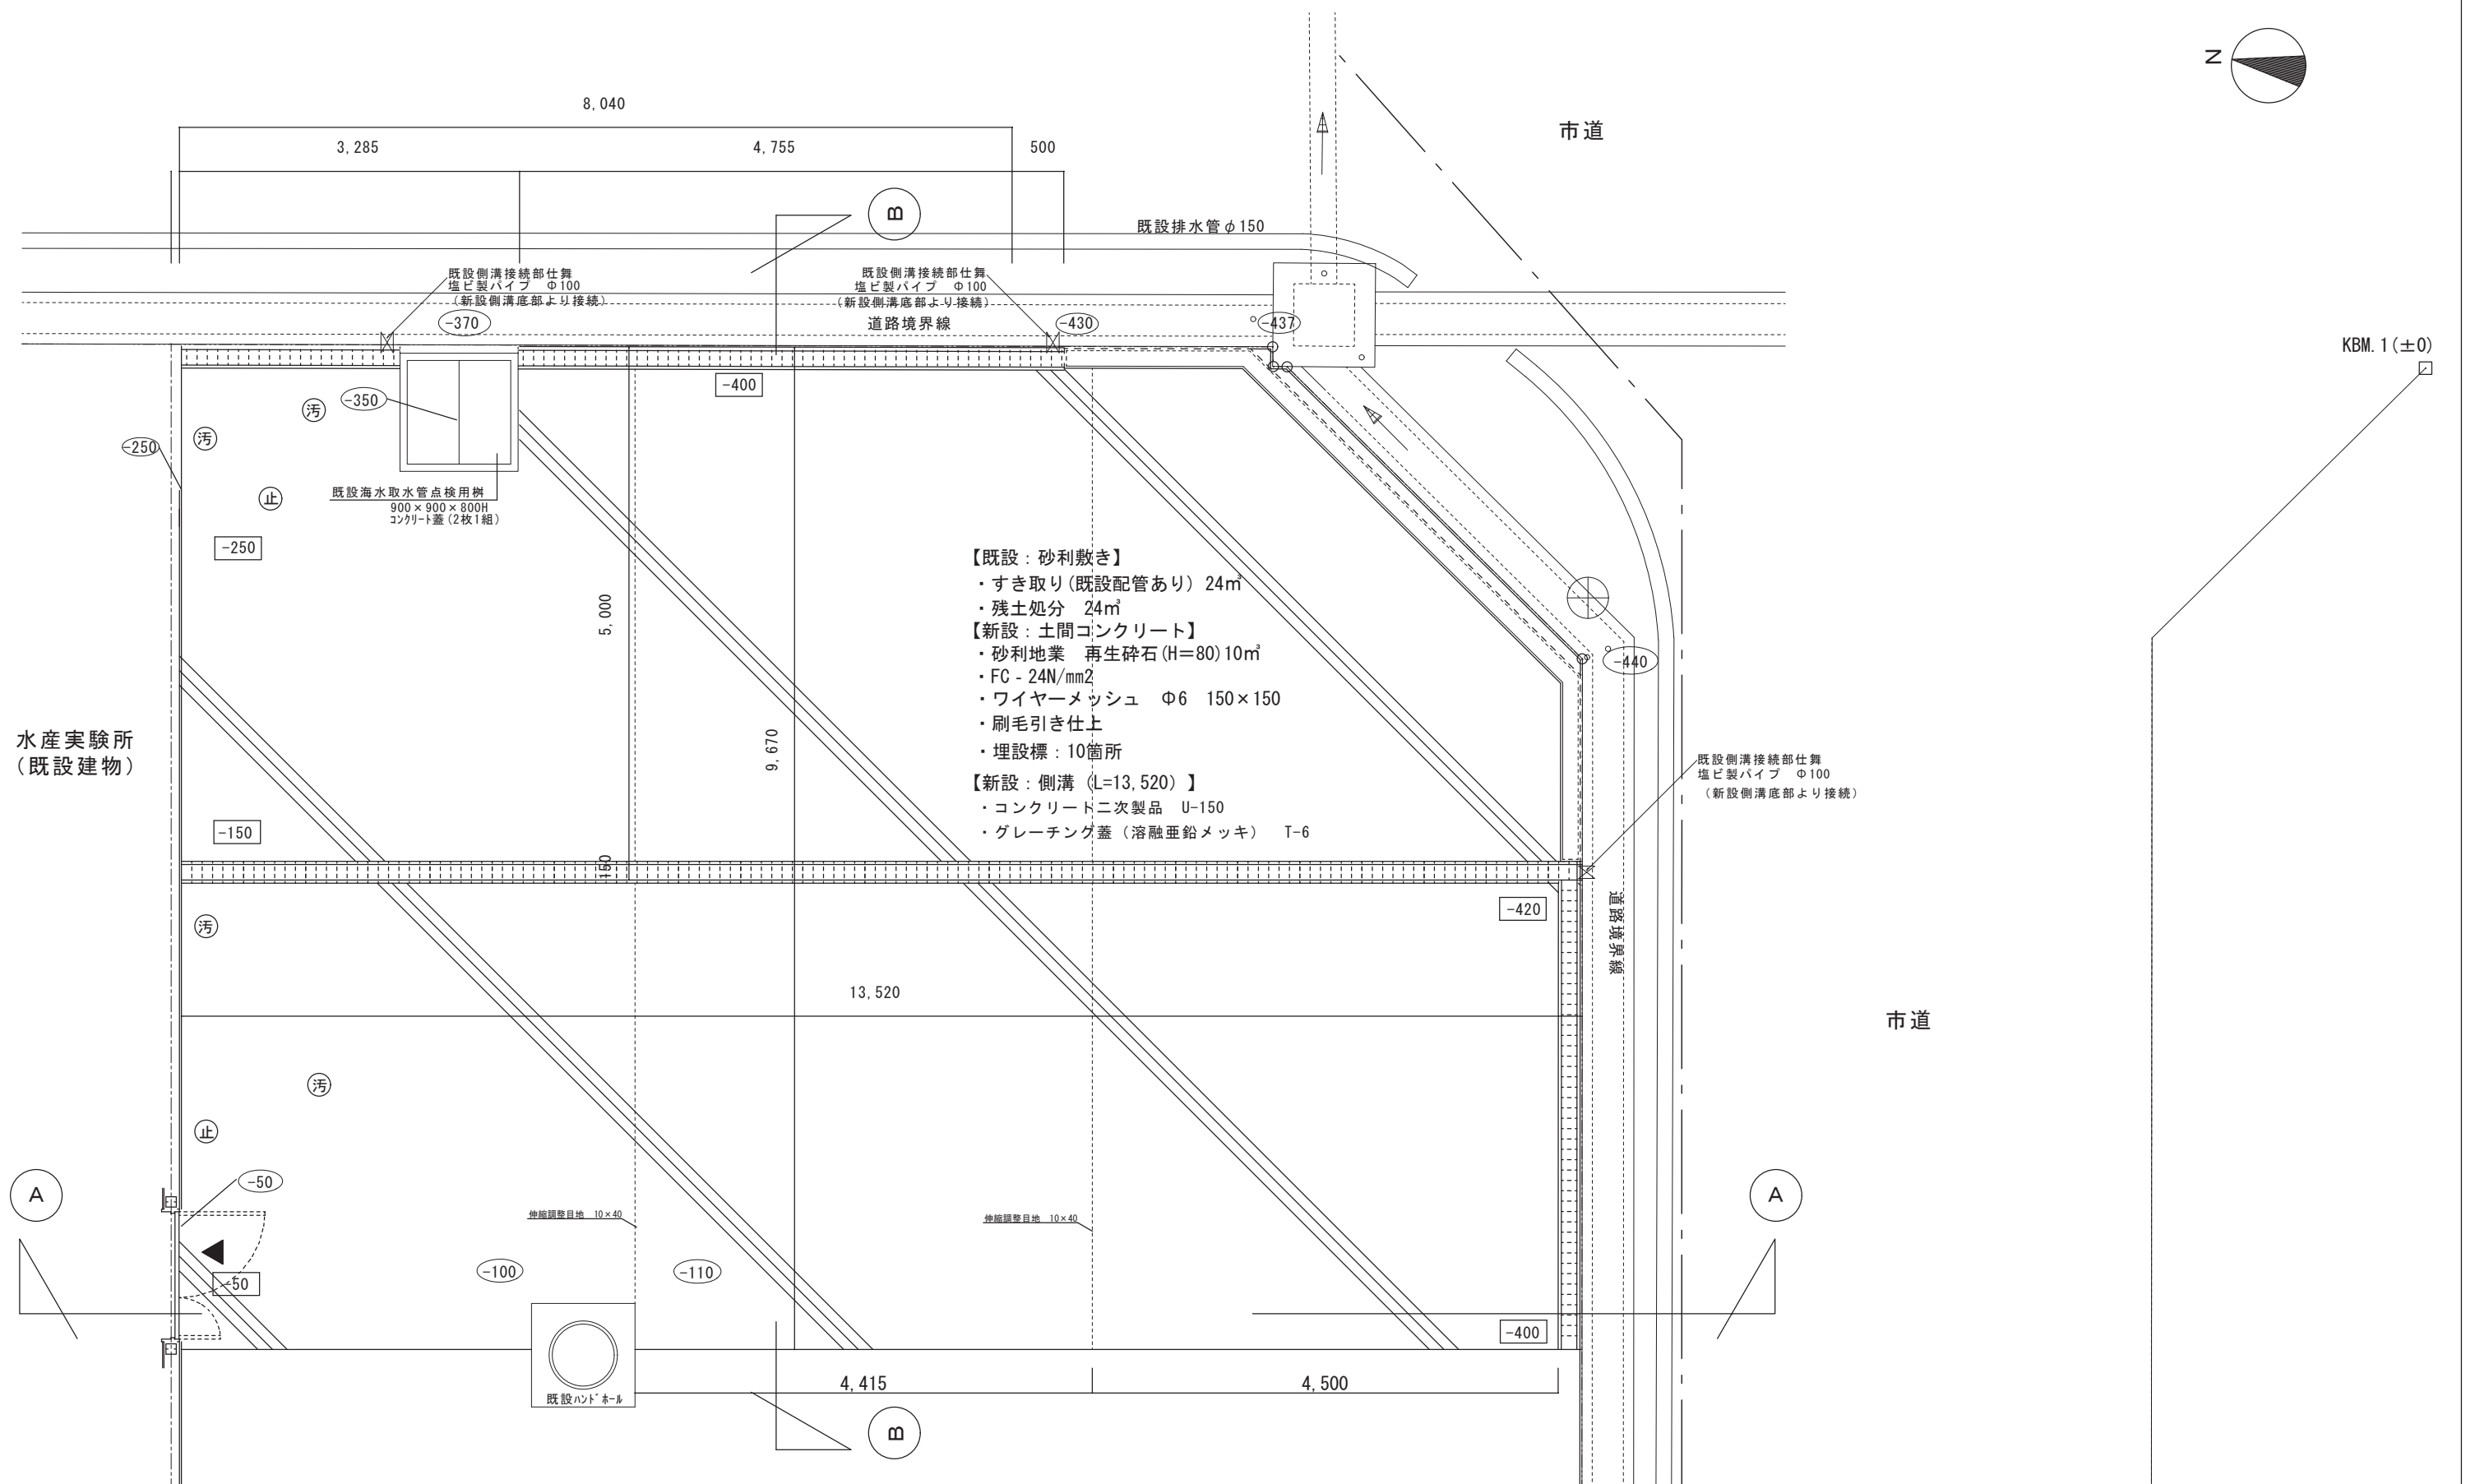


【凡例】	
汚 止	既設汚水樹、止水樹
-100	既設レベル
-50	改修後レベル

改修後平面図 S=1/60

工 事 名	令和 8 年 1 0 月	三 重 大 学 施 設 部			
三重大学（鳥羽）水産実験所南面コンクリート舗装改修工事					
図面名称	縮尺	課長	副課長	担当者	図面番号
改修後平面図	A3 : 1/60				2/3

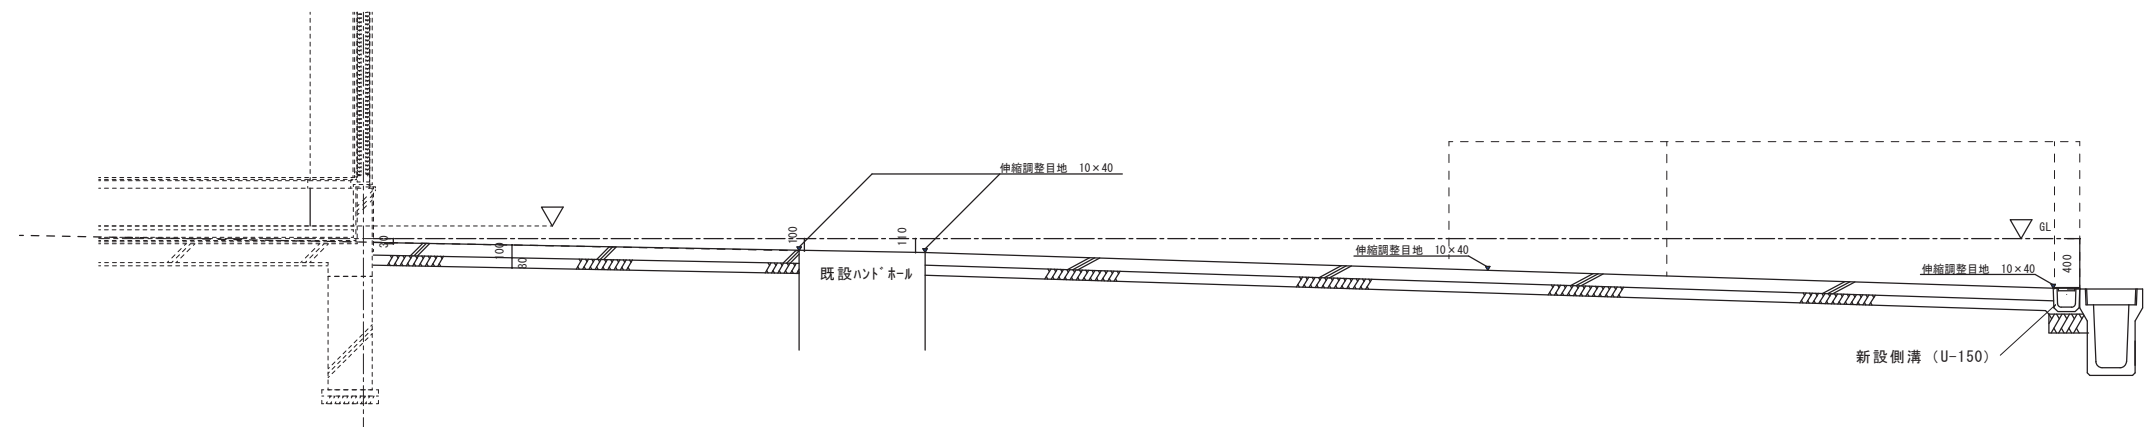

㊦ ～ ㊦ 断面図 S=1/60

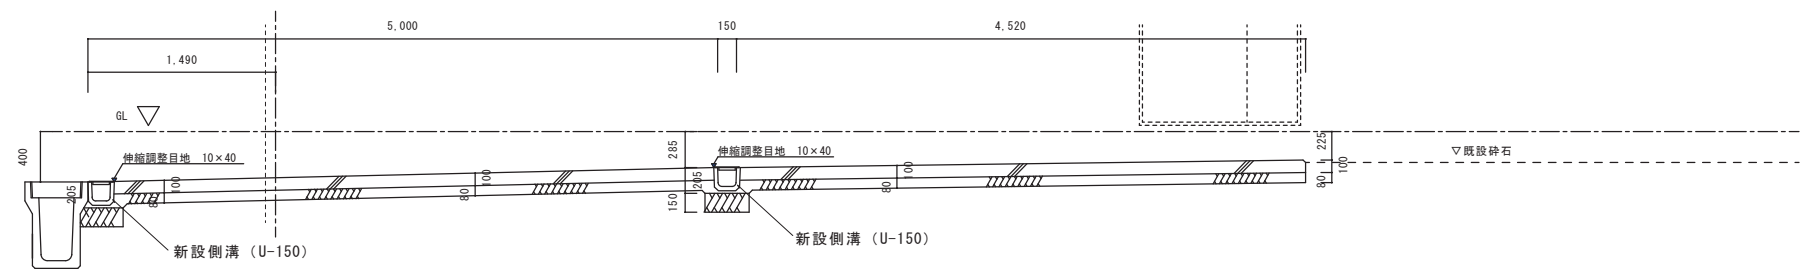

㊦ ～ ㊦ 断面図 S=1/60

工 事 名		令和8年 10月		三 重 大 学 施 設 部		
図面名称		縮尺	課長	副課長	担当者	図面番号
改修後断面図		A3 : 1/60				3/3