

令和5年3月16日

学生・教職員各位

施設部 施設管理課長

正門周辺工事のお知らせ (新正門開通に伴う交通動線計画の変更)

日頃より各所の工事にご協力頂きありがとうございます。

新しい正門の開通に伴い、下記工事における歩行者・自転車・車両（自動車）の通行動線を変更させていただきます。

工事自体は6月末まで続きます。今後も引き続き工事は継続しますので、ご不便をお掛けしますが、ご理解ご協力を賜りますようお願い申し上げます。

記

■工事名 三重大学（上浜）環境整備（正門周辺）その他工事

■変更期間 令和5年3月22日（水）～令和5年4月9日（日）（予定）

■受注業者 有限会社 中広建設

■動線計画図①（上記変更期間中）

歩行者の動線（緑色）

新しい正門から入構頂くことが可能になります。

ただし、新正門を過ぎた範囲からは工事完成前の部分を通って頂くこととなります。安全確保のため、工事範囲と歩道をカラーコーンなどで区画させていただきますので、誘導に従ってご通行頂きますようお願いいたします。

自転車の動線（青色）

新正門の自転車道が未完成ですので、新正門からの入構ではなく、従来通りのご通行をお願いします。

※6月30日以降、自転車の主な出入口は新正門となります。

車両（自動車）の動線（赤色）

従来通りのご通行をお願いします。





■その他


4月10日（月）以降は動線計画図②のように再度、交通動線に変更が生じますのでご注意ください（※現正門～教育学部方面への道路の工事範囲が左右反対側に切り替わります）。なお、天候によって日にちの変更が生じたり、工事の進捗によって部分的に追加の規制が発生することもあります。ご不便をお掛けしますが、ご協力頂きますようよろしくお願い致します。

■担当者 施設部施設管理チーム 山岡（内線9041）、市野（内線9040）
以上

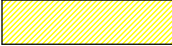

凡例

-  工事中の範囲
-  歩行者の動線
-  自転車の動線
-  車両（自動車）の動線

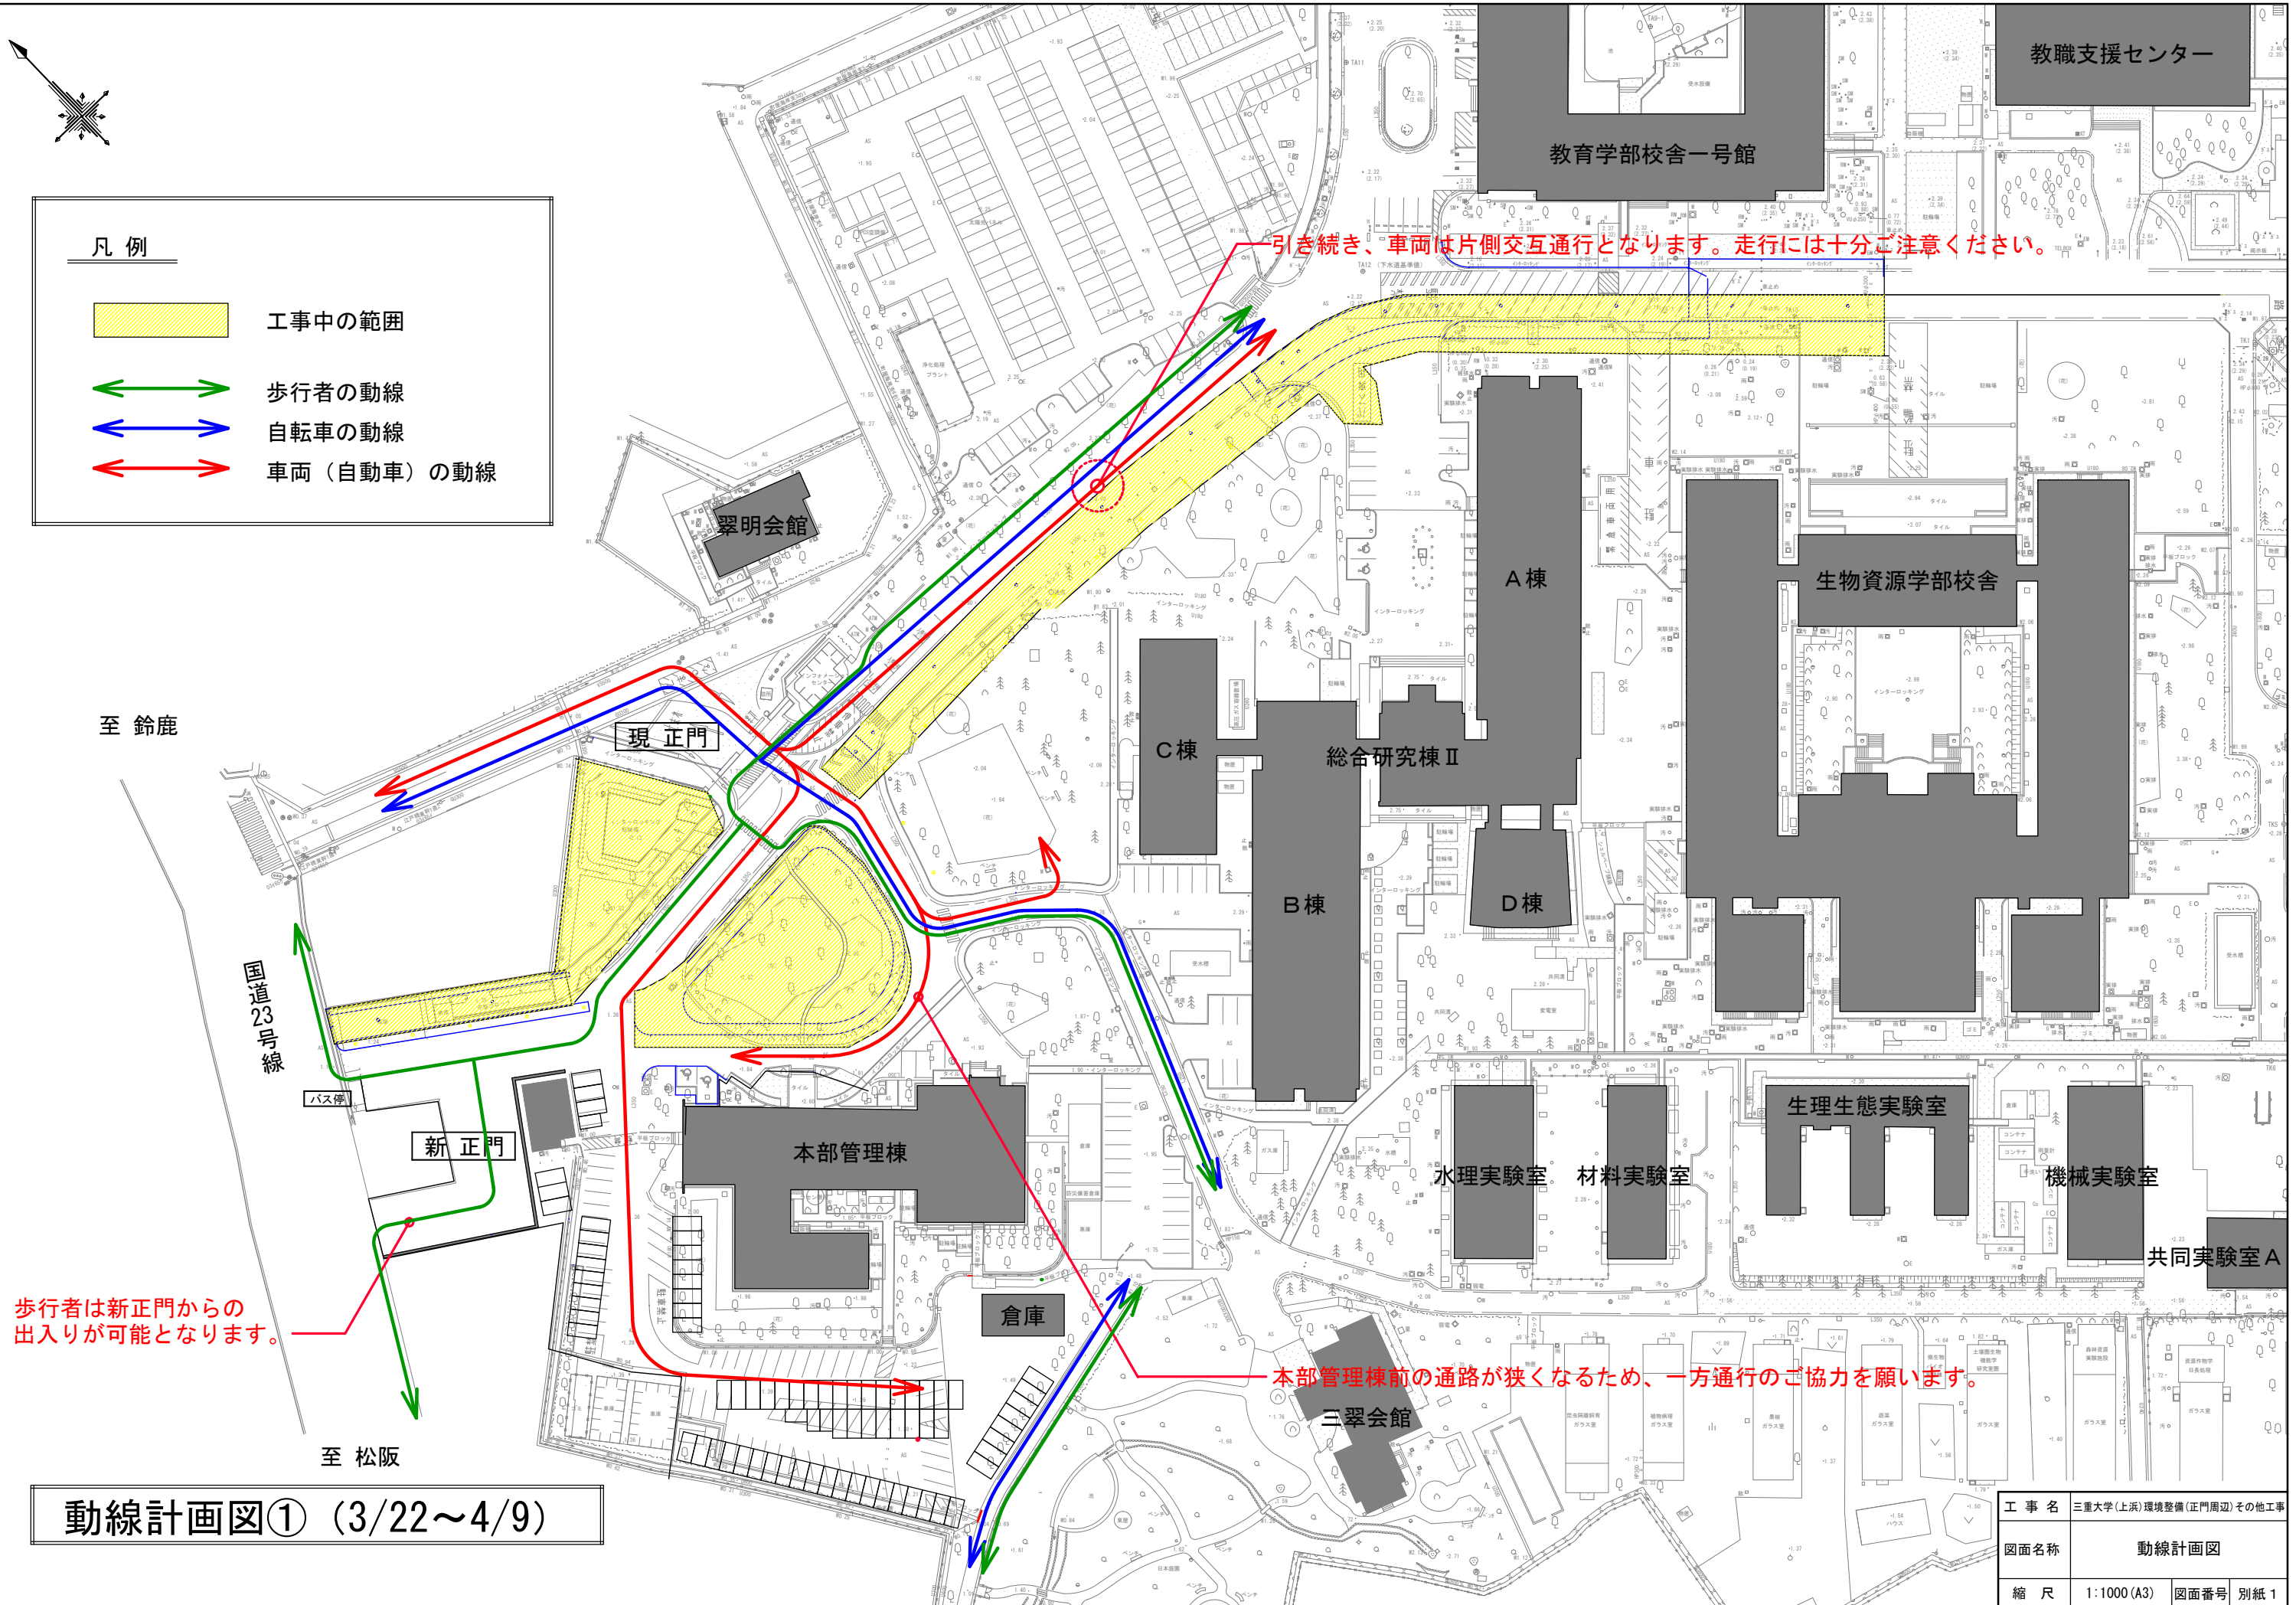

引き続き、車両は片側交互通行となります。走行には十分ご注意ください。

歩行者は新正門からの出入りが可能となります。





本部管理棟前の通路が狭くなるため、一方通行のご協力を願います。

動線計画図① (3/22~4/9)

工 事 名	三重大学(上浜)環境整備(正門周辺)その他工事		
図面名称	動線計画図		
縮 尺	1:1000 (A3)	図面番号	別紙 1

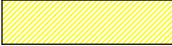


凡例

-  工事中の範囲
-  歩行者の動線
-  自転車の動線
※新正門の利用開始は6/30以降の予定
-  車両（自動車）の動線

工事範囲を道路の反対側半分へ変更します。

引き続き、車両は片側交互通行となります。走行には十分ご注意ください。

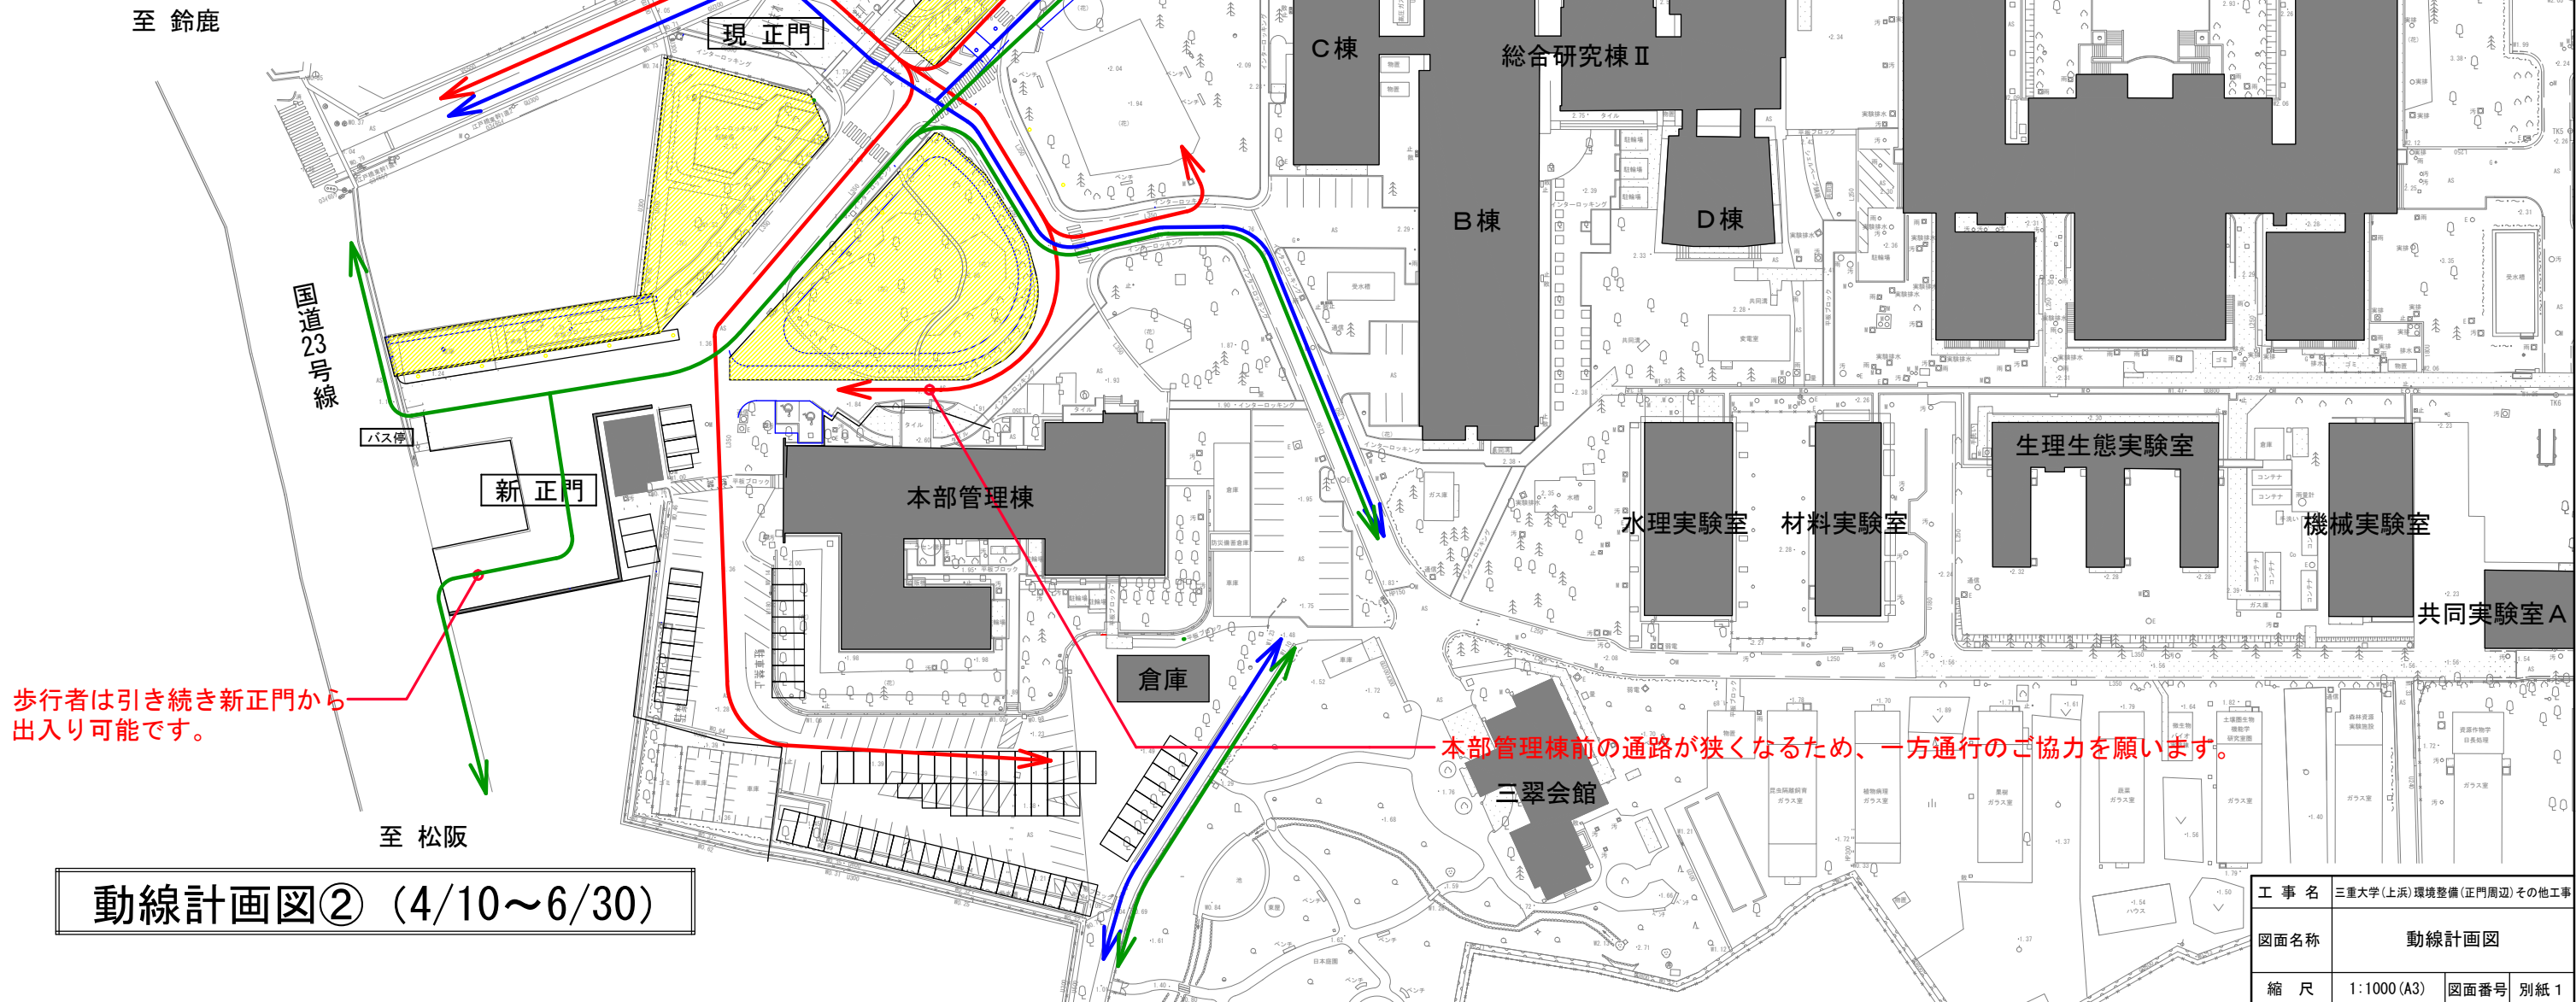

歩行者は引き続き新正門から出入り可能です。

本部管理棟前の通路が狭くなるため、一方通行のご協力を願います。

動線計画図② (4/10~6/30)

工 事 名	三重大学(上浜)環境整備(正門周辺)その他工事		
図面名称	動線計画図		
縮 尺	1:1000 (A3)	図面番号	別紙 1