

施設部	
園田	安田

工 事 概 要 書

工事名： 三重大学(上浜)外来・診療棟自動火災報知設備改修工事

資料リスト

電気設備工事発注概要書
配置図

三重大学				
部長	課 長	副課長 (施設担当)	係 長	担 当 者
伊藤	福田	阪井	清水	清水

電 気 設 備 工 事 発 注 概 要 書


年 度		令和7年度		
工 事 名		三重大学(上浜)外来・診療棟自動火災報知設備改修工事		
工事場所		三重県津市江戸橋2丁目174(三重大学上浜団地構内)		
完成期限		令和 8年 7月 31日(金)		
工 事 概 要	工 事 範 囲 表	棟 名 称	外来・診療棟	
		工事種別	模様替	
		構造・階数	R5	
		建築面積	(6,393)㎡	
		延べ面積	(28,361)㎡	
		改修延べ面積	- ㎡	
		※()内の数値は、当該既設建物の面積		
	屋 内 工 事	照 明 設 備	・	・
		コンセント等設備	・	・
		幹線・動力設備	・	・
		通信・情報設備	・	・
		防災電気設備	⊙	・
		受変電設備	・	・
		中央監視設備	・	・
		発電設備	・	・
	屋 外 工 事	電力外線	・	・
		情報通信外線	・	・
そ の 他				
配置図・案内図等		別図による。		
本件に関する照会先		三重大学医学・病院管理部経営管理課施設係 TEL 059-231-5056		


I. 工事概要

本工事は、外来・診療棟の自動火災報知設備改修工事を行うものである。
外来・診療棟5階の自動火災報知設備中継器盤が故障し一部の機器が仮設の機器で動作しているため、中継器盤の更新工事を行う。


1)自動火災報知設備 ： 外来・診療棟5階EPS内中継器盤の更新工事を行う。

II. 工程計画

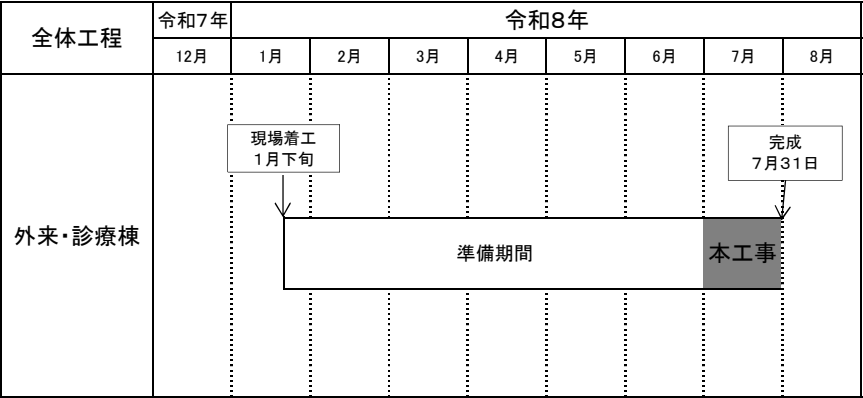

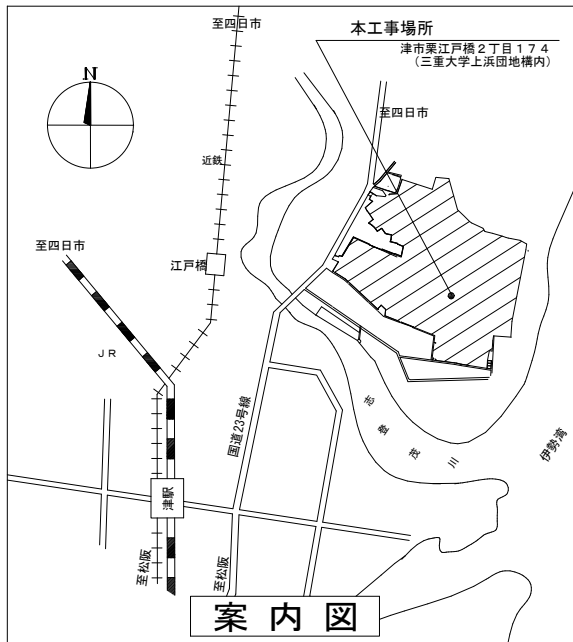

本工事建物
外来・診療棟
5階 中継器盤更新

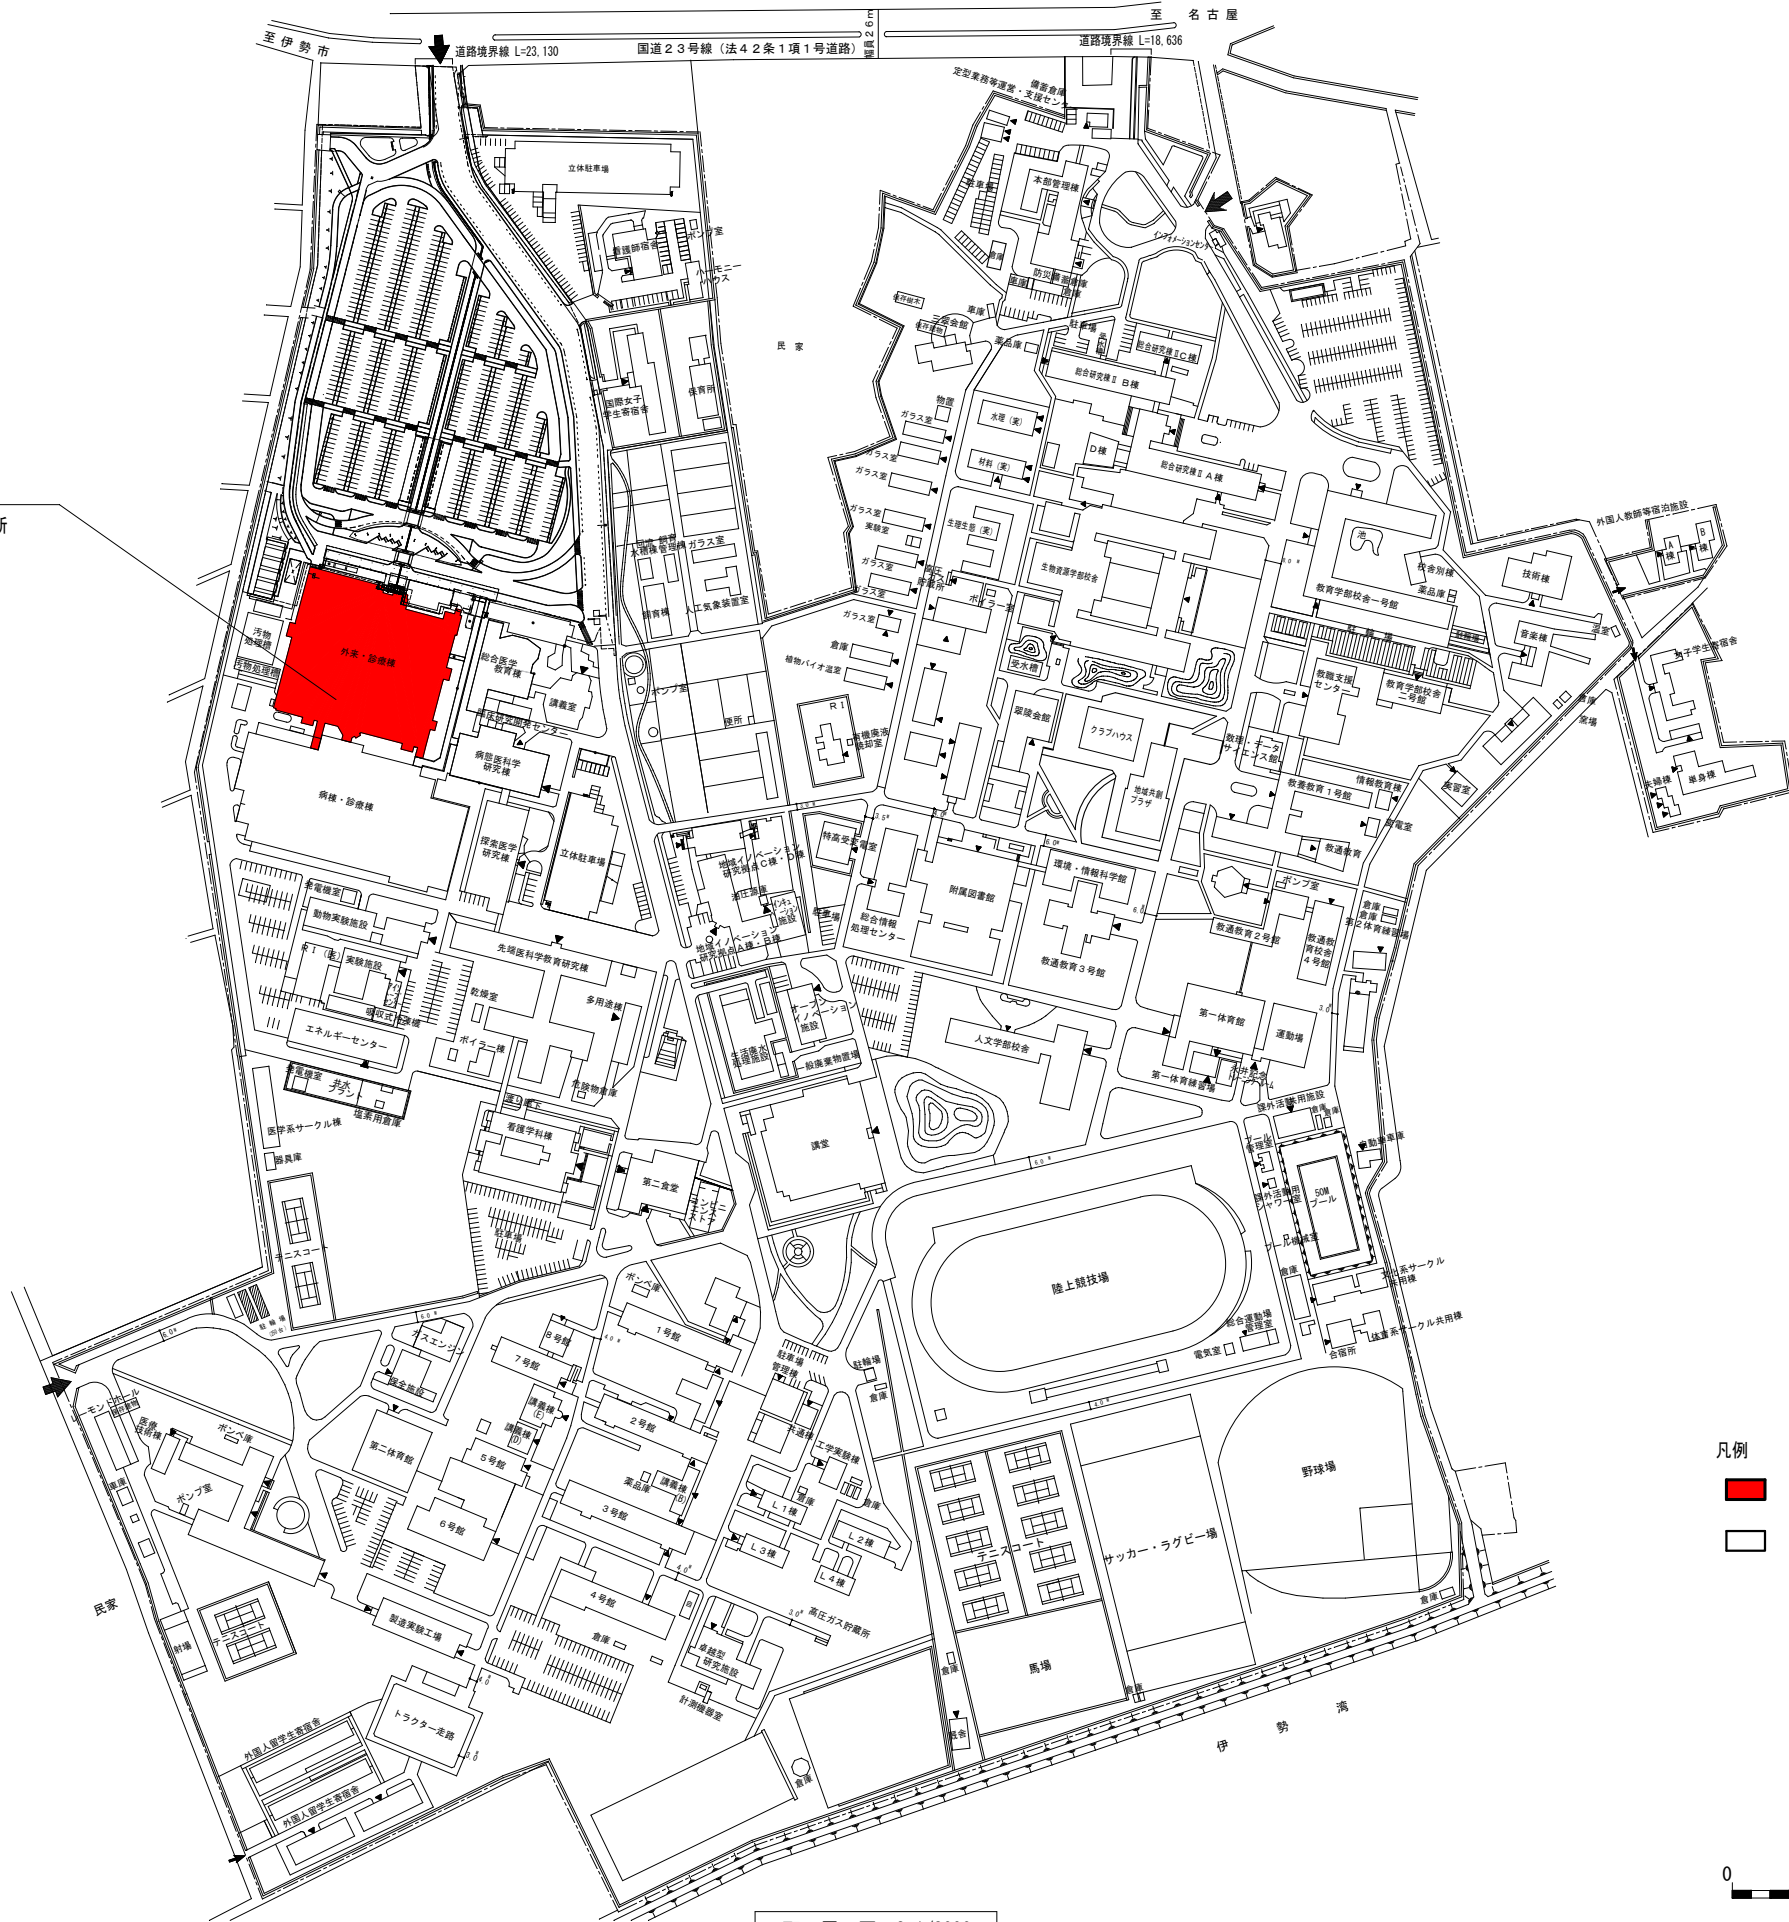

- 凡例
- 本工事建物
 - 既設建物



配置図 S=1/2000

		工 事 名	三重大学（上浜）外来・診療棟自動火災報知設備改修工事	令和7年11月	三 重 大 学	図面番号 E-01
		図面名称	案内図・配置図	縮尺 A1 : 1/2000 A3 : 1/4000		