


特記仕様書		第1編 一般共通事項	
工事概要			
工事名	三重大学（上浜）人文学部校舎1・2階女子便所大便器取替工事	1. 施工条件 (公共改修仕様書) <1.3.3>	<p>この工事現場では、次の施工条件による。</p> <ul style="list-style-type: none"> <li>◎業務の支障となる部屋等での作業に関しては、休日（土、日、祝）に行う。</li> <li>◎学生・教職員の安全確保と教育・研究を最優先とし、工法・作業時間等に関しては監督職員と協議のうえ作業を行う。</li> <li>◎工事車両による資材等の搬出入の際には交通誘導員等を配置し、学生・教職員等施設利用者の安全を確保すること。</li> <li>◎大学行事等により生じる工事規制に従うこと。</li> </ul> <p>※試験等詳しい日時に関しては、決まり次第連絡する。</p>
工事場所	三重県津市栗真町屋町1577（三重大学上浜団地構内）		
完成期限	令和8年3月27日（金）		
工事内容	洋風大便器11台を取り替える。		
一般特記事項			
総則	<p>1. この工事の受注者は、下記に基づき工事を施工すること。</p> <ul style="list-style-type: none"> <li>◎国立大学法人三重大学契約事務取扱細則</li> <li>◎国立大学法人三重大学工事請負契約基準</li> <li>◎特記仕様書</li> <li>◎図面 <ul style="list-style-type: none"> <li>・公共建築工事標準仕様書（統一基準）（建築工事編）（令和7年版）</li> <li>・公共建築改修工事標準仕様書（統一基準）（建築工事編）（令和7年版）</li> <li>・文部科学省土木工事標準仕様書（令和4年版）</li> <li>・文部科学省土木工事施工管理要領（令和3年版）</li> <li>・公共建築工事標準仕様書（統一基準）（電気設備工事編）（令和4年版）</li> <li>・文部科学省電気設備工事標準仕様書（特記基準）（令和4年版）</li> <li>・公共建築改修工事標準仕様書（統一基準）（電気設備工事編）（令和7年版）</li> <li>・文部科学省電気設備工事標準仕様書（特記基準）（令和4年版）</li> <li>・公共建築改修工事標準仕様書（統一基準）（機械設備工事編）（令和7年版）</li> <li>・文部科学省機械設備工事標準仕様書（特記基準）（令和4年版）</li> <li>・公共建築改修工事標準仕様書（統一基準）（機械設備工事編）（令和7年版）</li> <li>・公共建築設備工事標準図（統一基準）（電気設備工事編）（令和7年版）</li> <li>・文部科学省機械設備工事標準図（特記基準）（令和4年版）</li> <li>・公共建築工事標準仕様書（統一基準）（機械設備工事編）（令和7年版）</li> <li>・文部科学省機械設備工事標準図（特記基準）（令和4年版）</li> <li>・文部科学省機械設備工事標準図（特記基準）（平成31年版）</li> <li>・工事写真撮影要領（文部科学省）（令和5年9月）</li> </ul> </li> </ul> <p>2. 特記仕様書の適用方法</p> <ol style="list-style-type: none"> <li>(1) □印で始まる事項及び表中の・印の事項は、○印の付された事項のみ適用する。</li> <li>(2) □で抹消した章及び項目の該当特記事項は、全て適用しない。</li> <li>(3) 表中の数字、文字又は記号を記入する事項は、記入してある事項のみ適用する。</li> <li>(4) 特記された材料、製造所、製品名、施工業者等の取扱いは、特記されたもの又は同等以上のものとする。ただし、同等以上のものとする場合は、担当者の承諾を受ける。</li> <li>(5) 左欄の( )、&lt; &gt;内の数値は、下記の各該当番号を示す。          ( ) - 公共建築工事標準仕様書          &lt; &gt; - 公共建築改修工事標準仕様書</li> </ol>	<p>2. 施工中の環境保全等 (公共改修仕様書) &lt;1.3.9&gt;</p> <p>「低騒音型・低振動型建設機械の指定に関する規定」（平成9年7月31日建設省告示第1536号）に基づき指定された建設機械、かつ、特定特殊自動車排出ガスの規制等に関する法律に基づく技術基準に適合する建設機械又は「排出ガス対策型建設機械指定要領」（平成3年10月8日建設省経機発第249号）において基準値に適合する建設機械を使用するものとする。</p> <p>3. 環境への配慮 (公共改修仕様書) &lt;1.4.1&gt;</p> <p>下記に示す機器及びシステムについては、当該機器又はシステムを運用する職員に対しその機能・操作の説明、保守点検の要領及び障害時の対策等を説明するものとする。</p> <p>4. 保全に関する資料 (公共改修仕様書) &lt;1.8.4&gt;</p> <p>5. 足場 仮設間仕切り (公共改修仕様書) &lt;2.2.1&gt; &lt;2.2.3&gt;</p> <p>6. 発生材の処理等 (公共改修仕様書) &lt;第5章&gt;</p> <p>7. インサート及びアンカー (公共改修仕様書) &lt;第2編5.1.1&gt;</p> <p>発生材の処理は、関係法令にしたがい適切に処理すること。</p> <p>アンカーは、原則としてあと施工アンカーとする。やむを得ず既存のインサート及びアンカーを使用する場合は、状態及び強度を確認し、十分に清掃を行ってから使用する。</p>	
提出書類	下記のものを提出すること。		
	<ul style="list-style-type: none"> <li>◎工程表</li> <li>◎施工体制台帳（下請契約を締結した場合） <ul style="list-style-type: none"> <li>・施工計画書</li> <li>・施工図</li> </ul> </li> <li>◎工事写真 <ul style="list-style-type: none"> <li>・完成写真</li> <li>・報告書（試験成績書）</li> </ul> </li> <li>◎完成図</li> <li>◎機器完成図</li> </ul>		
請負代金の支払い	三重大学財務部より工事完成後、1回以内に支払うものとする。		
		<p>工事名 三重大学（上浜）人文学部校舎1・2階女子便所大便器取替工事</p> <p>図面名称 特記仕様書、案内図、配置図</p>	<p>令和8年1月</p> <p>三重大学施設部</p> <p>縮尺 A1:1/2500 A3:1/5000</p> <p>部長 課長 副課長 担当者 森 安田 伊藤 吉田</p> <p>図面番号 01/02</p>

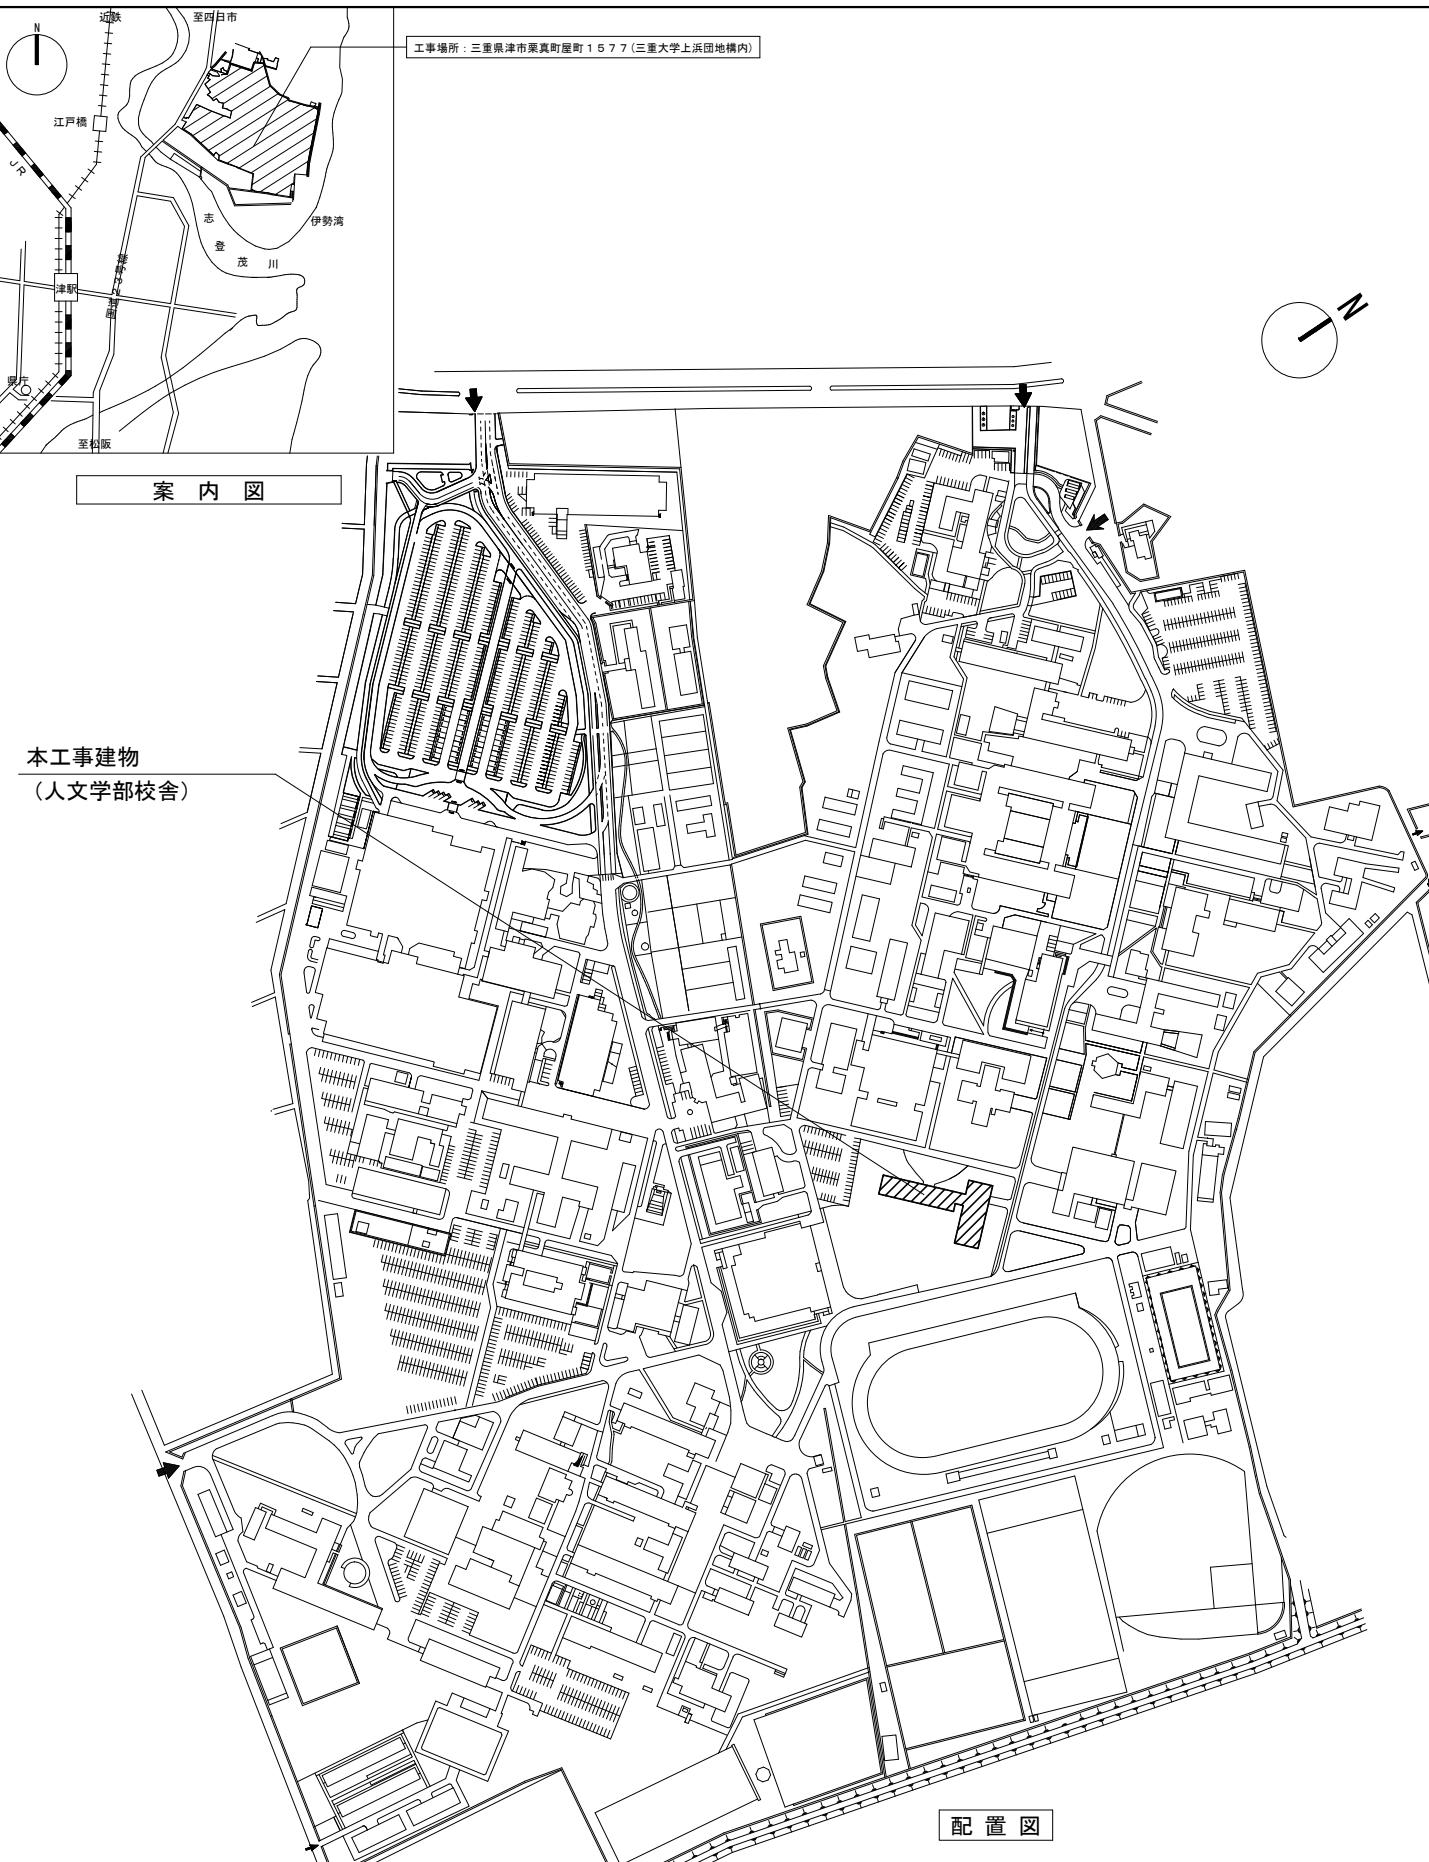

## 機器表（撤去）


品名	品番	付属品	数量			備考
			1F	2F	合計	
大便器	CES9683R (TOTO製)		8	3	11	

## 機器表（新設）


品名	品番（参考）	付属品	数量			備考
			1F	2F	合計	
大便器	CES9710	リモコン、HH1001R	8	3	11	

※以下は本工事とする。

- 既設給水・排水管接続（電源は既設コンセントを使用）

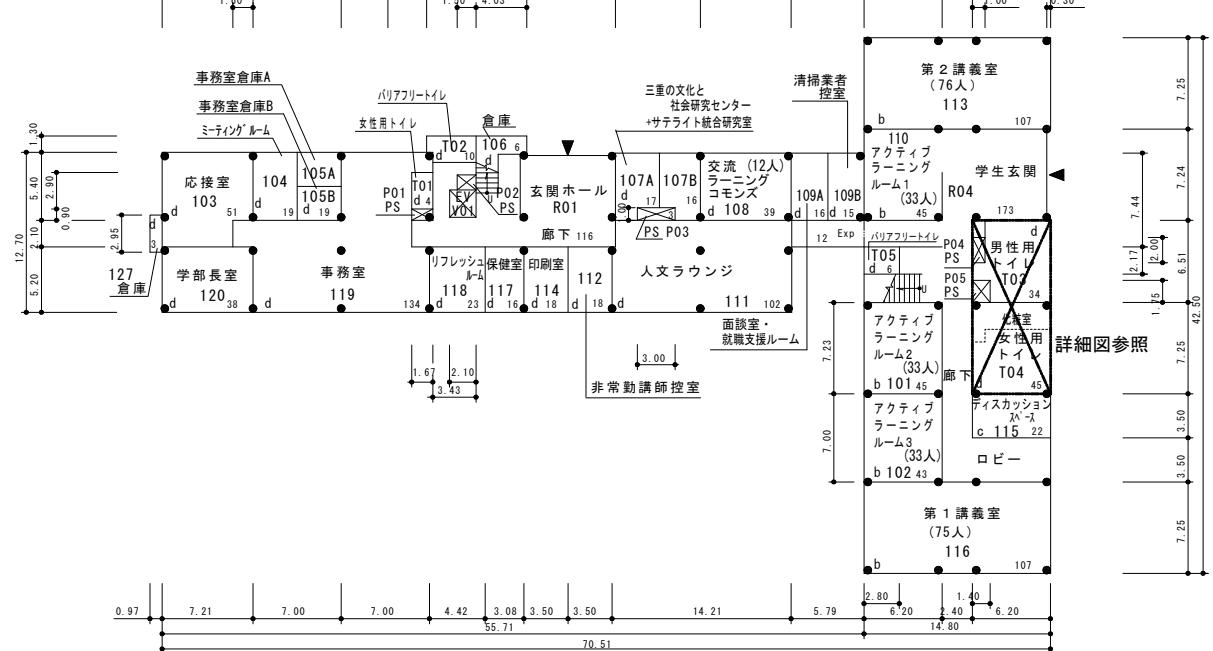

キープラン

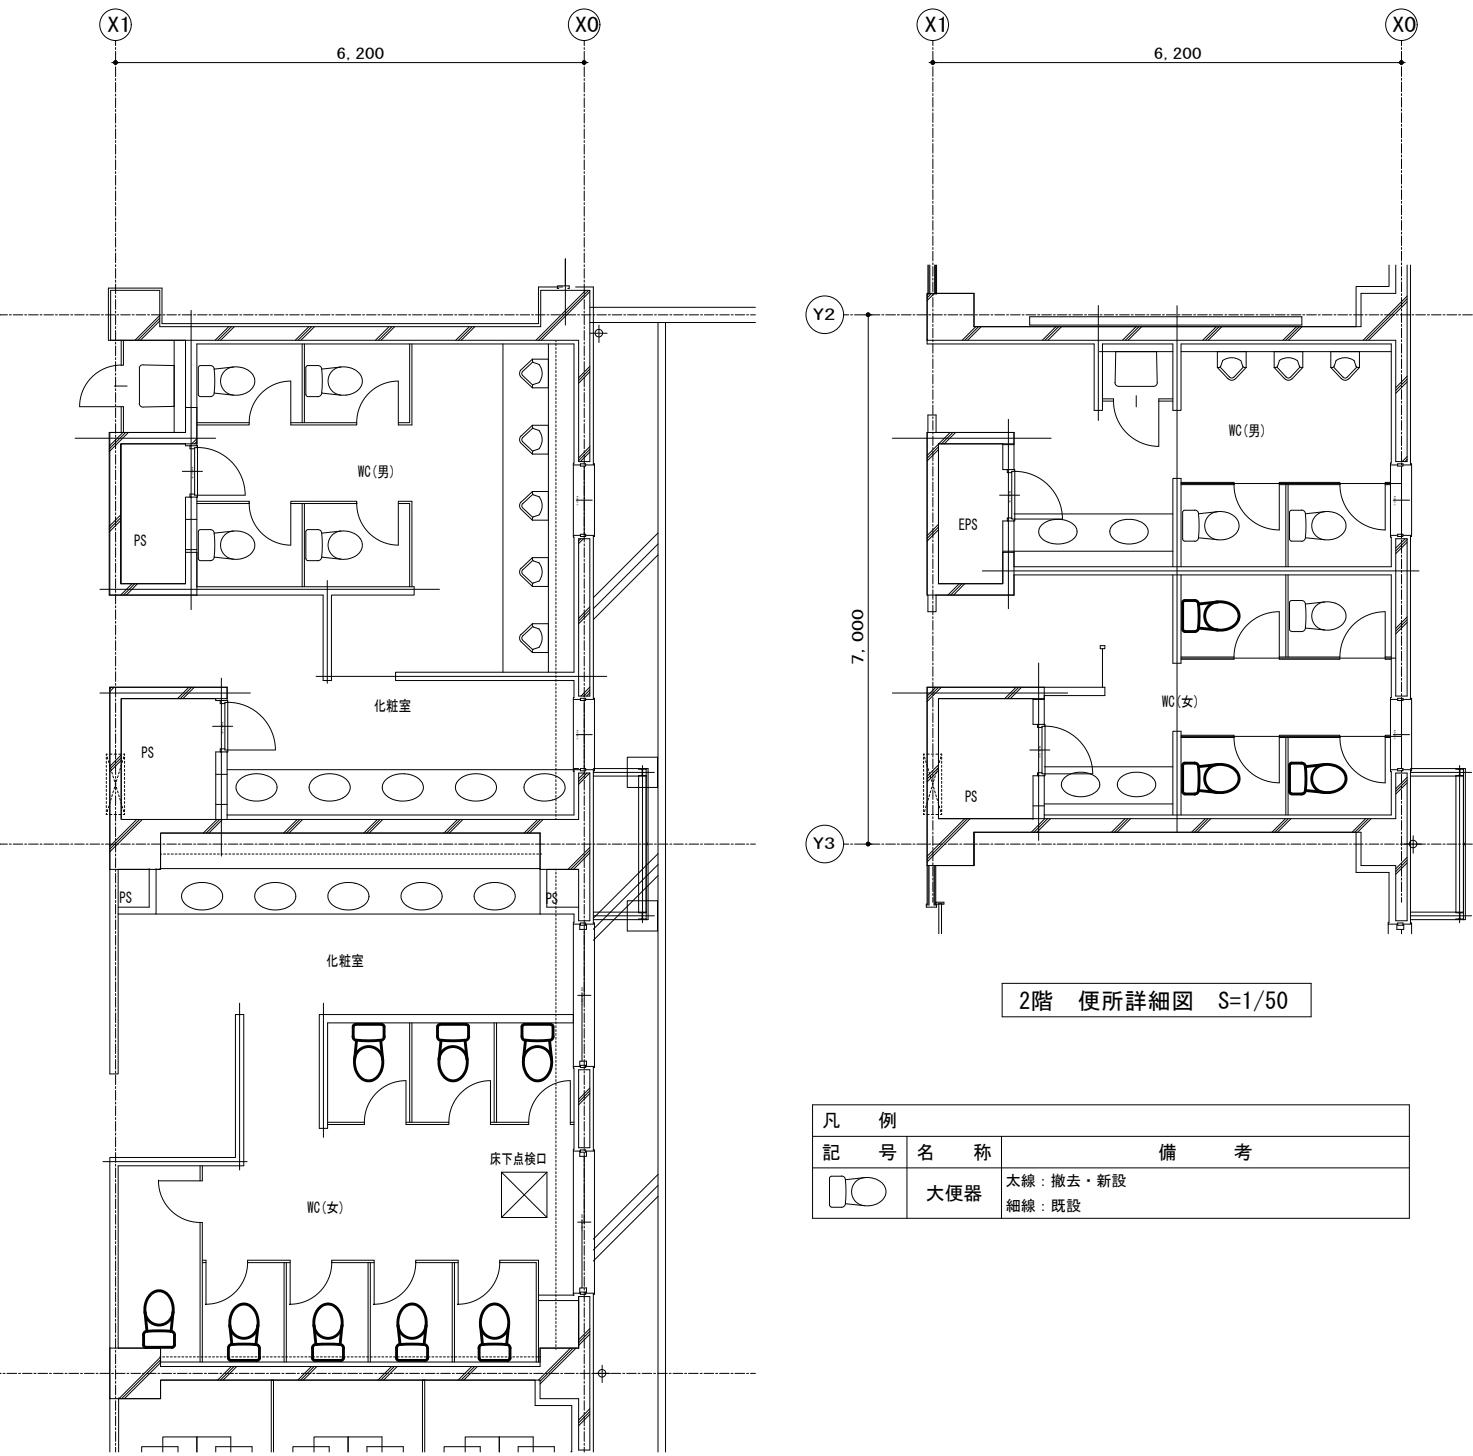

記号	名称	備考
太線：撤去・新設 細線：既設	大便器	

工事名	三重大学（上浜）人文学部校舎1・2階女子便所大便器取替工事	令和8年1月	三重大学施設部
図面名称	機器表（撤去）、機器表（新設）、キープラン、1・2階便所詳細図	縮尺 A1:1/50 A3:1/100	

