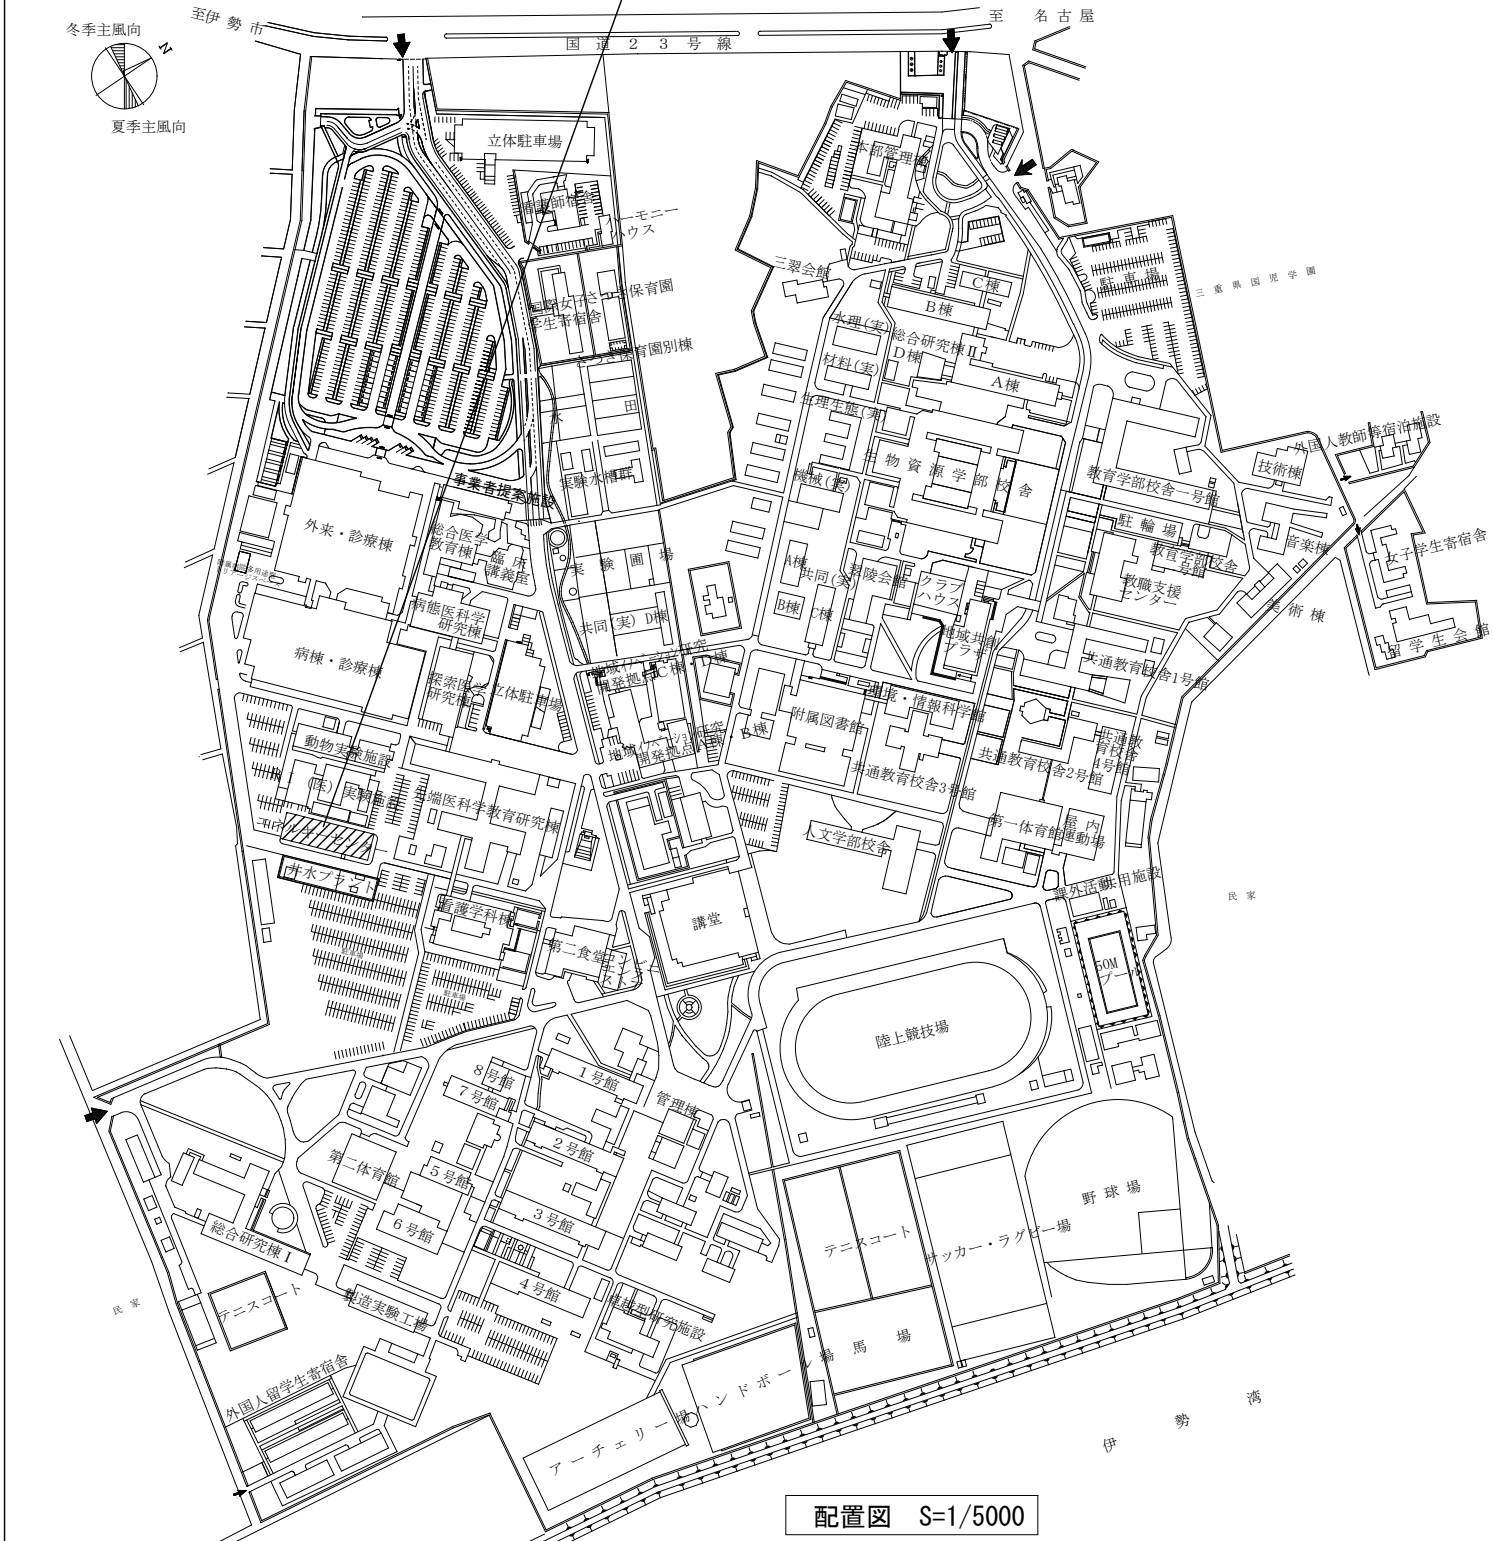


特記仕様書		特記事項			
工事概要		●施工条件 （公共改修仕様書） <1.3.3>	この工事現場では、次の施工条件による。 ●施設利用者（患者、教職員）の安全確保を最優先とし、作業時間や工法等については監督職員と協議のうえ工事を進めること。 ●大きな騒音が発生する工事や停電を伴う作業については、病院の運営を妨げないよう原則休日等に行うこと。 振動、粉塵等が発生する作業を行う際は、事前に監督職員と協議すること。 ●資材搬入等はあらかじめ監督職員と協議の上、搬入時刻やルートを決定すること。大型資材等に関しては、時間厳守で行うこと。 ●本工事に於いて、構内駐車場を使用する場合は、駐車整理補助券（1枚につき100円）を駐車場整理事務所にて購入すること。 工事関係者の車両については、指定の場所に駐車し、学内の駐車場利用者に影響を及ぼさないよう配慮すること。 その他の事項については監督職員の指示による。 ●大学行事等に生じる工事規制に従うこと。 ●盤改造作業は土日祝日の休日作業とする。		
工 事 名	三重大学（病）エネルギーセンター高速解列遮断器盤改修工事				
工 事 場 所	三重大学津市江戸橋2丁目174（三重大学上浜団地構内）				
完 成 期 限	令和7年10月31日（金）				
一般特記事項					
総 則	1. この工事の受注者は、下記に基づき工事を施工すること。 ●国立大学法人三重大学契約事務取扱細則 ●国立大学法人三重大学工事請負契約基準 ●特記仕様書 ●図面 ○公共建築工事標準仕様書（統一基準）（建築工事編）（令和4年版） ○公共建築改修工事標準仕様書（統一基準）（建築工事編）（令和4年版） ○文部科学省土木工事標準仕様書（令和4年版） ○文部科学省土木工事施工管理要領（令和4年版） ●公共建築工事標準仕様書（統一基準）（電気設備工事編）（令和4年版） ●文部科学省電気設備工事標準仕様書（特記基準）（令和4年版） ●公共建築改修工事標準仕様書（統一基準）（電気設備工事編）（令和4年版） ●公共建築設備工事標準図（統一基準）（電気設備工事編）（令和4年版） ●文部科学省電気設備工事標準図（特記基準）（令和4年版） ○公共建築工事標準仕様書（統一基準）（機械設備工事編）（令和4年版） ○文部科学省機械設備工事標準仕様書（特記基準）（令和4年版） ○公共建築改修工事標準仕様書（統一基準）（機械設備工事編）（令和4年版） ○公共建築設備工事標準図（統一基準）（機械設備工事編）（令和4年版） ○文部科学省機械設備工事標準図（特記基準）（令和4年版） ●工事写真撮影要領（令和5年9月） 2. 特記仕様書の適用方法 (1) 項目及び特記事項は、●印の付いたものを適用する。 (2) 二で抹消した章及び項目の当該特記事項は、全て適用しない。 (3) 表中の数字、文字又は記号を記入する事項は、記入してある事項のみ適用する。 (4) 特記された材料、製造所、製品名、施工業者等の取扱いは、特記されたもの又は同等以上のものとする。ただし、同等以上のものとする場合は、担当者の承諾を受ける。 (5) 左欄の（ ）、< >内の数値は、下記の各該当番号を示す。 （ ）－ 公共建築工事標準仕様書 < >－ 公共建築改修工事標準仕様書	●発生材の処理等 （公共改修仕様書） <1.9.1> ●その他	発生材の処理は、関係法令にしたがい適切に処理すること。 施工者等は、それぞれに必要な資格を有するものであること。		
提 出 書 類	下記のものを提出すること。 ●工程表 ●施工体制台帳（下請契約を締結した場合） ●施工計画書 ●施工図 ●完成図 ●工事写真 ●完成図書（機器完成図・試験成績書） ○取扱説明書 ○官公署等届出書類 ●電子納品（上記の全ての書類）ファイル形式：PDF ●CADデータ（完成図）ファイル形式：JWW及びPDF ○産業廃棄物管理票（写し）				
請負代金の支払い	三重大学財務部より工事完成後に1回で支払う。				

三 重 大 学	工事名	三重大学（病）エネルギーセンター高速解列遮断器盤改修工事	日付	令和7年5月	施設部長	安田	施設管理課長	福田	部長	阪井	課長	清水	副課長(施設担当)	清水	係長	清水	担当者	清水	図面番号	E-01
	図面名称	特記仕様書・案内図・配置図	縮尺	A3:1/5000																

 本工事部屋

補助継電器	S R D - N B S A	D C 1 0 0 V	2 個
補助継電器	S R L D - K 1 0 0	D C 1 0 0 V	8 個
補助継電器	M Y 2	D C 1 0 0 / 1 1 0 V	2 個
タイマ	H 3 C R - A	D C 1 0 0 ~ 1 2 5 V A C 1 0 0 ~ 2 4 0 V	9 個
補助継電器	M Y 2 - D	D C 2 4 V	4 個
補助継電器	M Y 2	D C 1 0 0 / 1 1 0 V	4 個
補助継電器	L Y 2	D C 1 0 0 / 1 1 0 V	2 個
補助継電器	M Y 4	D C 1 0 0 / 1 1 0 V	1 0 個
ヒューズ	P L - G	7 . 2 k V , T 1 A	4 本
ヒューズ	F A - 3 0 C	5 0 0 V , 1 0 A	2 本
ヒューズ	F A - 3 0 C	5 0 0 V , 3 A	2 本