



エネルギーセンター2階平面図

- 高速解列遮断器盤内部品取替
- 駆動電源ユニット 1個
 - 補助スイッチ 1式
 - オイルダンパー 3個
 - オイルダンパー取付板 1個

凡例	
No.	盤名称
1	高压引込盤（一般）
2	高压饋電盤 1（一般）
3	高压饋電盤 2（一般）
4	母連連絡盤No. 1
5	母連連絡盤No. 2
6	高压饋電盤 2（保安）
7	高压饋電盤 1（保安）
8	高压引込盤（保安）
9	発電機引込盤
10	高压引込盤（臨時）
11	整流器盤
12	蓄電池盤
13	将来予備スペース
14	将来予備スペース
解列	高速解列遮断器盤

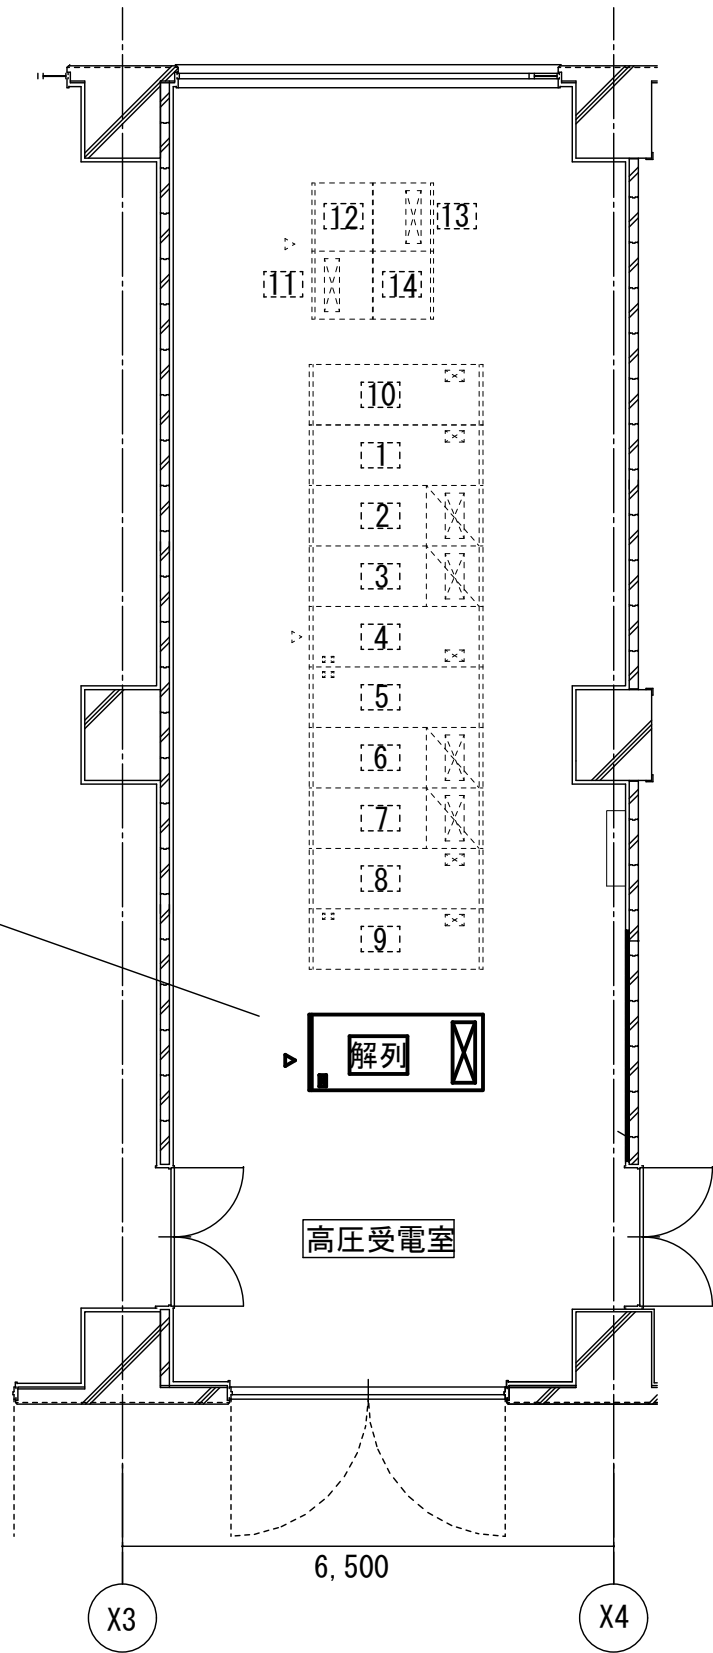

エネルギーセンター2階平面図（高圧受電室） S=1/100

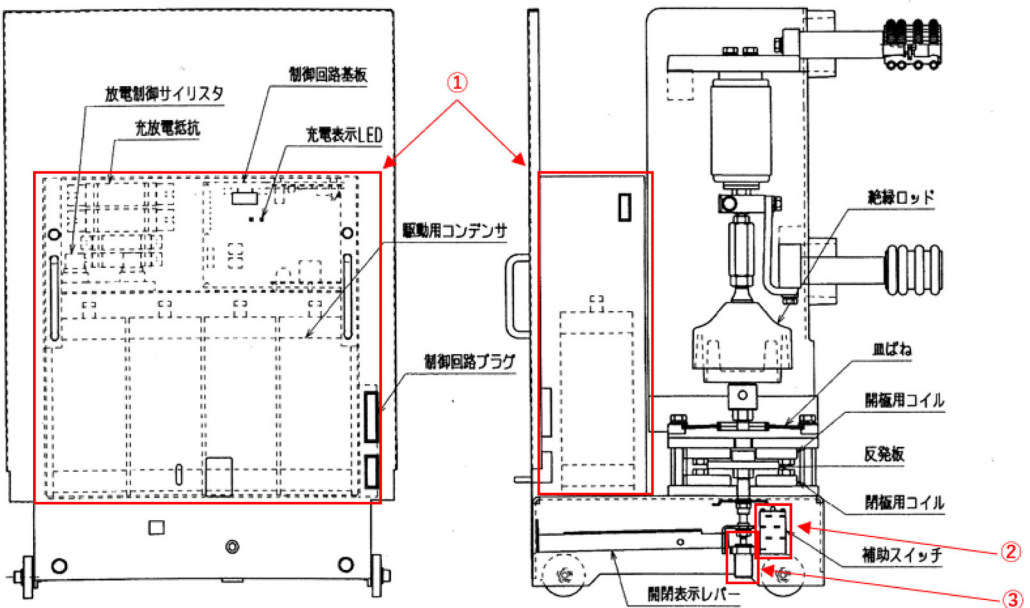

6-HSS-20 形高速真空遮断器(VCB)交換部品

No.	品名	概略図	数量	備考
1	駆動電源ユニット (駆動コンデンサ含む)		1 個 (1 個/台)	定格電圧: DC100V 重量: 35kg
2	補助スイッチ (モデル結線ユニットで供給)		1 式 (1 式/台)	定格電圧: DC250V 定格通電電流: 10A 接点構成: 5a5b ※左記補助スイッチ 3 個を結線 重量: 2.0kg
3	オイルダンパ		3 個 (3 個/台)	最大吸収エネルギー: 13.7J 重量: 0.5kg/個
4	オイルダンパ取付板		1 個	材質: 鉄 重量: 3.0kg